



重劃前地價評議圖

PDF Eraser Free

圖 例

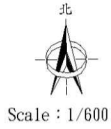


地價區段編號	評定價格
①	11,400 元/㎡
②	13,250 元/㎡
③	13,700 元/㎡
④	13,500 元/㎡
⑤	13,800 元/㎡

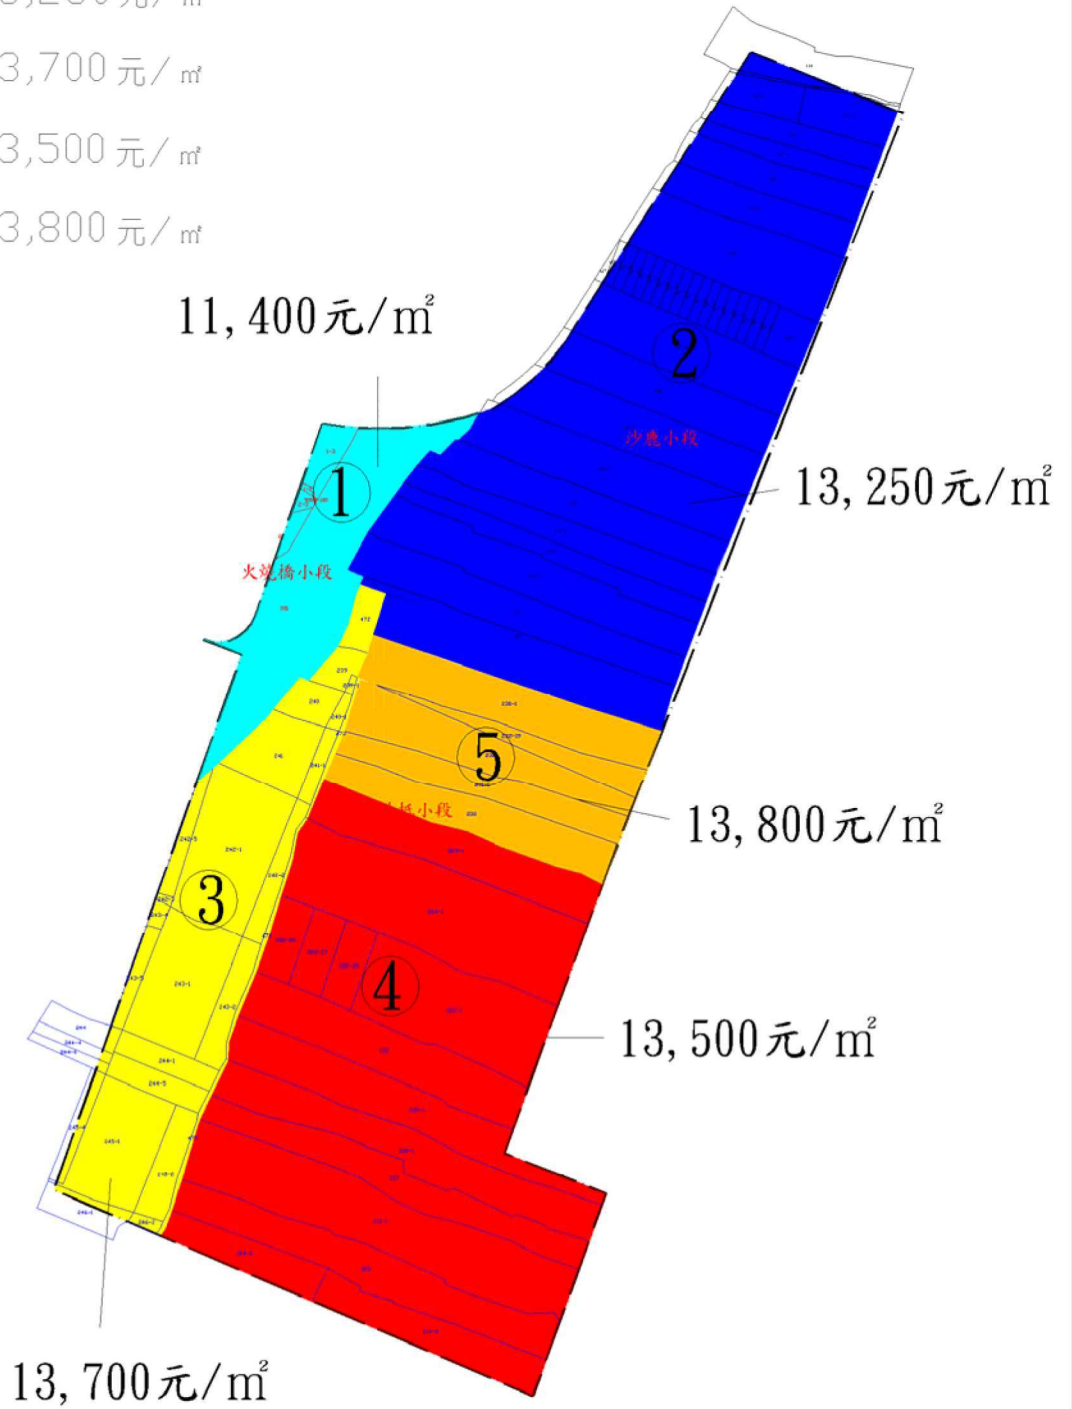

重劃後地價評議圖

PDF Eraser Free

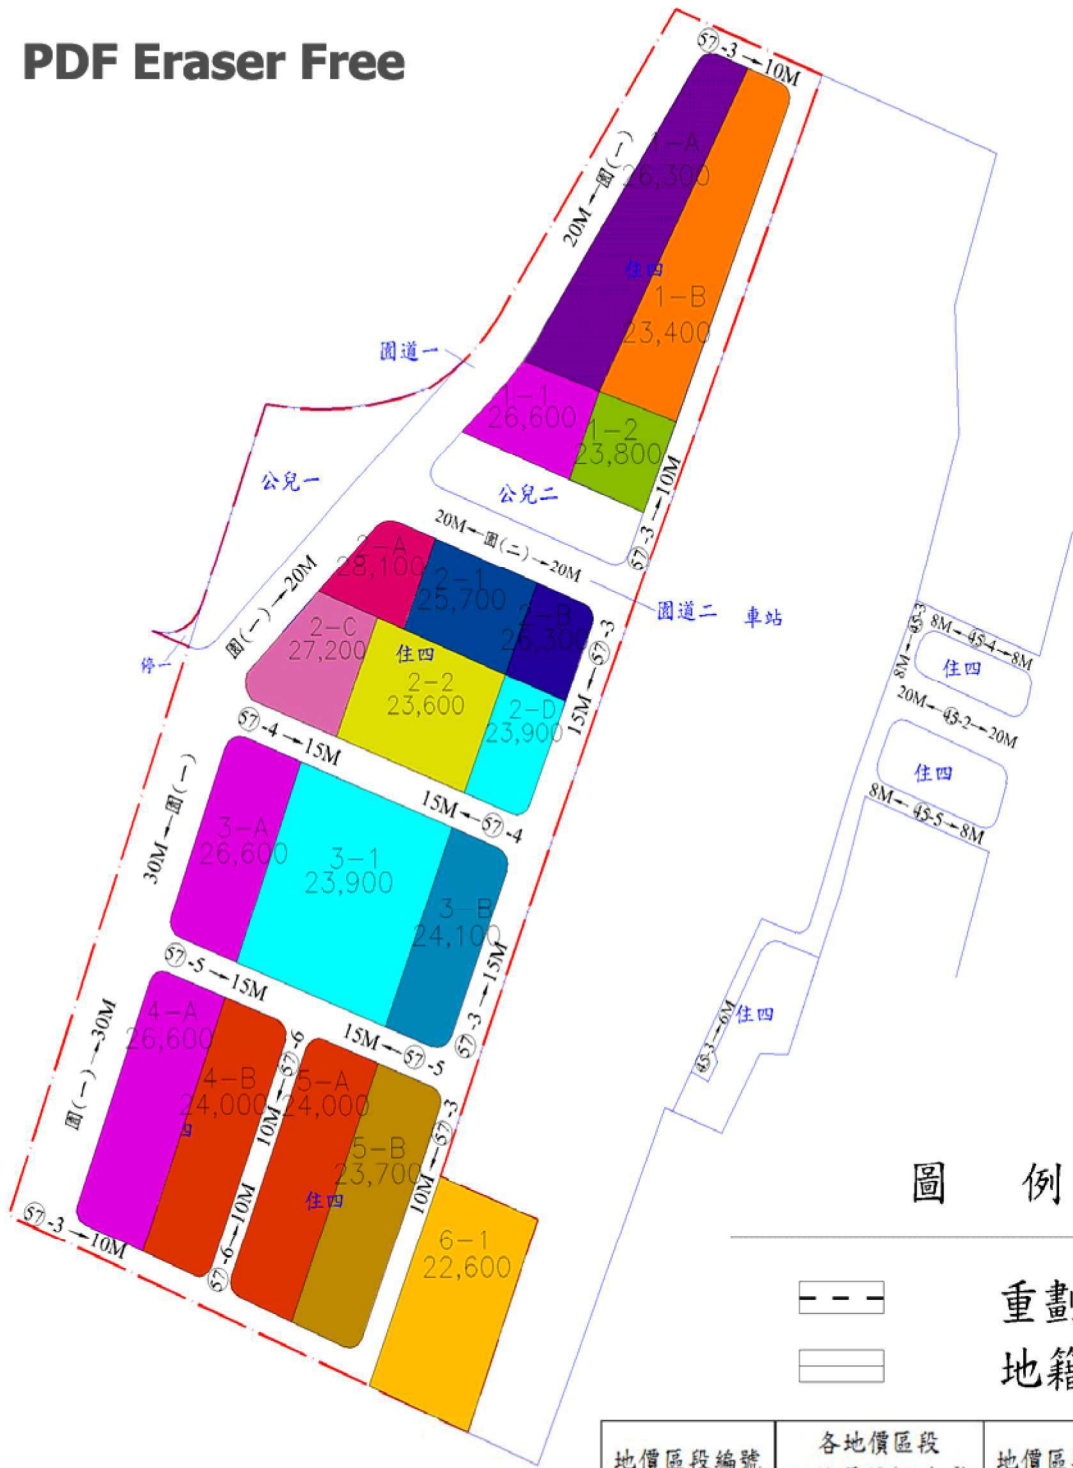

圖例



--- 重劃區範圍線
 = 地籍線

地價區段編號	各地價區段 評估單價(元/㎡)	地價區段編號	各地價區段 評估單價(元/㎡)
1-1	26,600	2-D	23,900
1-2	23,800	3-1	23,900
1-A	26,300	3-A	26,600
1-B	23,400	3-B	24,100
2-1	25,700	4-A	26,600
2-2	23,600	4-B	24,000
2-A	28,100	5-A	24,000
2-B	26,000	5-B	23,700
2-C	27,200	6-1	22,600
備註	公共設施用地(包括鄰里公園用地兼供兒童遊樂場使用、停車場、圍道及道路等用地)評估單價為24,693元/㎡		