



# 臺中市西屯、南屯區辰億自辦市地重劃區重劃前後地號圖

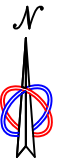

SCALE:1/1000  
TWD97[2010]

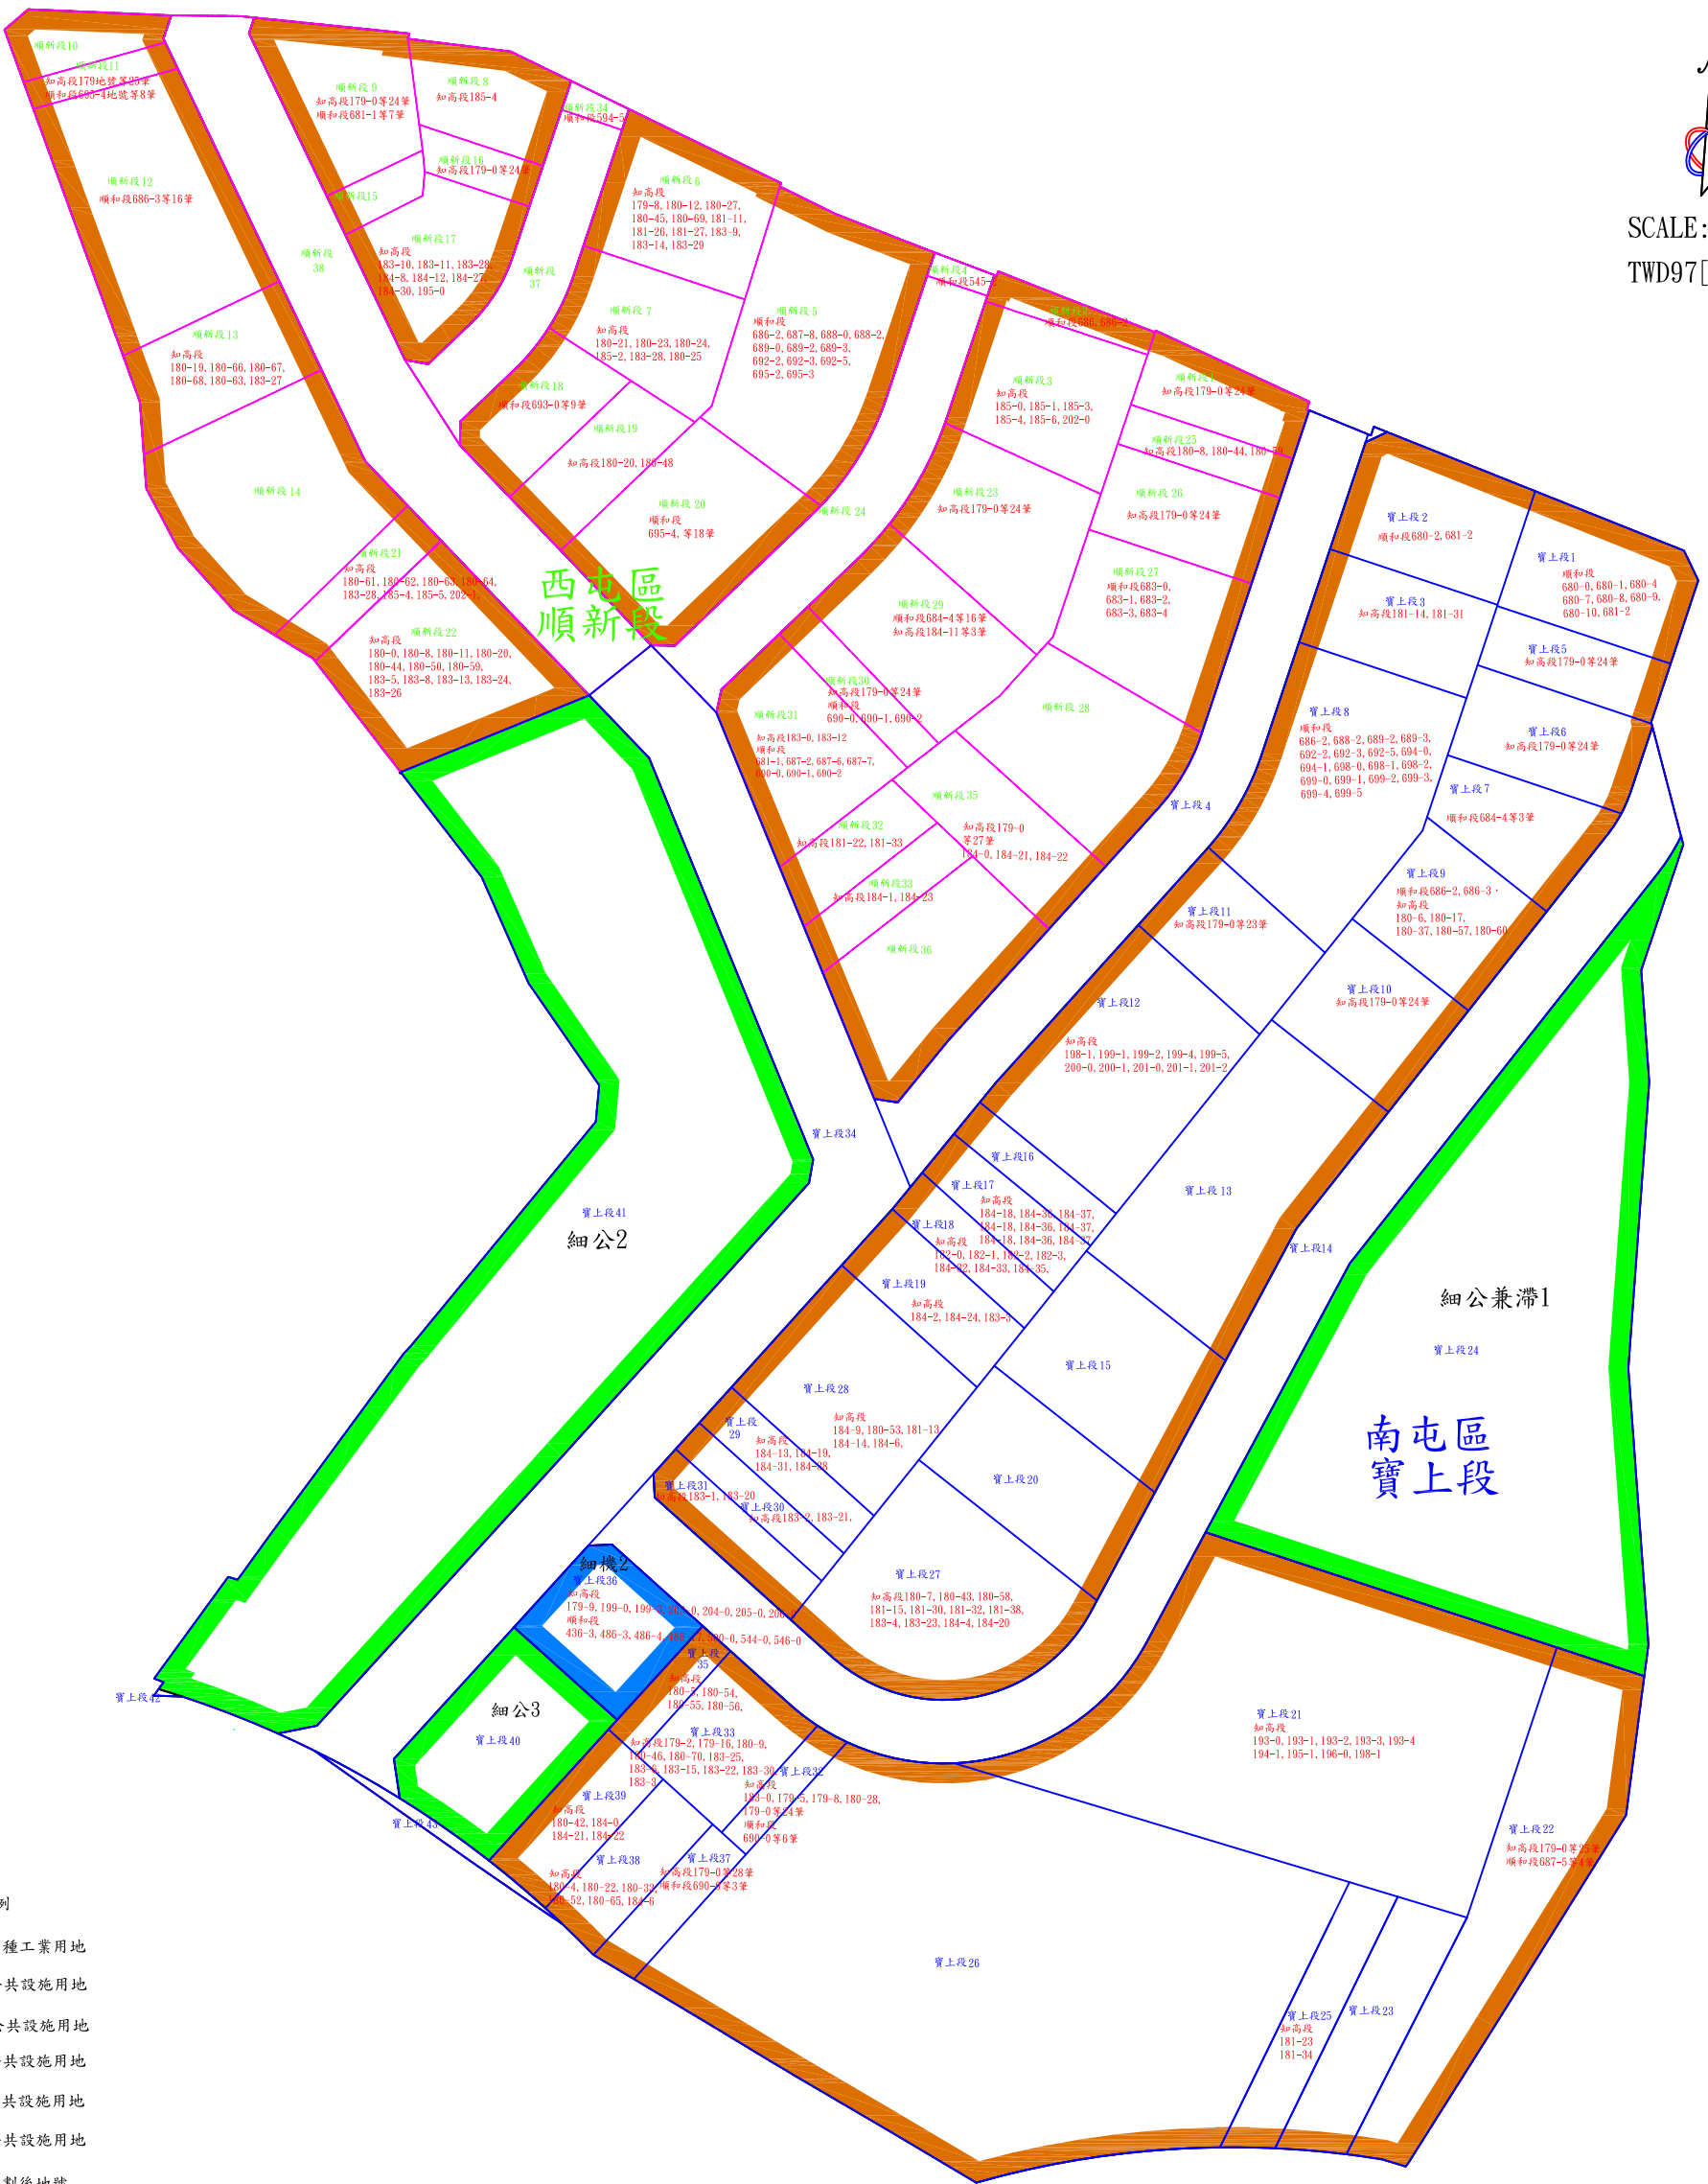

西屯區  
順新段

南屯區  
寶上段

- 圖例
- 乙工 乙種工業用地
  - 細公兼滯1 公共設施用地
  - 道 公共設施用地
  - 細機2 公共設施用地
  - 細公2 公共設施用地
  - 細公3 公共設施用地
  - 1 重劃後地號
  - 1 重劃前地號
  - 重劃範圍線