

地址：42007台中縣豐原市陽明街36號  
承辦人：42  
電話：04-25263100-3027  
傳真：04-25244841

受文者：重劃科42

發文日期：中華民國97年6月19日

發文字號：府地劃字第0970169394號

速別：普通件

密等及解密條件或保密期限：普通

附件：見說明四、五

主旨：貴會申請核定烏日鄉自治自辦市地重劃區範圍及重劃區名稱乙案，復請查照。

說明：

- 一、依據貴會96年10月2日自治自籌字第0960001號函、97年3月19日自治自籌字第0970001號函、本府96年12月4日實地會勘紀錄與相關單位會簽意見，獎勵土地所有權人辦理市地重劃辦法暨相關法令規定辦理。
- 二、貴會申請核定之擬辦重劃區範圍，係位於本府91年12月10日91府建城字第32828203號公告發布實施之擴大及變更烏日都市計畫（第三次通盤檢討）範圍內，本府同意辦理，並核定本重劃區為：「臺中縣烏日鄉自治自辦市地重劃區」。
- 三、本擬辦重劃區範圍內後續相關重劃作業，除依據獎勵土地所有權人辦理市地重劃辦法及相關法令規定外，餘請確實依下列各項辦理：
  - （一）本區日後擬興辦重劃工程，應依有關規定規劃、設計及監造，並委由合格之相關工程技師簽證，於送請本府核定後始得施工，施工前應提報經簽證之監造執行計畫。
  - （二）區內各管線工程（含道路照明、電力、電信、自來水、天然氣）應於路面工程鋪設前預先洽請主管單位配合辦理鋪設。
  - （三）市區排水相關渠道改道設計圖說，並應先依規定洽請相關單位核可後始准予動工。
  - （四）重劃區地籍測量，應以數值測量方式（採TW97坐標系統）辦理，另依內政部94年5月27日台內地字第0940069301號函示，應陳報地籍測量實施計畫，都市計畫樁之復樁請按

## PDF Eraser Free

都市計畫樁測定及管理辦法規定辦理。

四、檢附核定之本重劃區範圍圖乙份（以本府存檔者為準）。

五、副本抄送財政部國有財產局臺灣中區辦事處：檢附區內貴管公有土地清冊乙份。

正本：臺中縣烏日鄉自治自辦市地重劃區籌備會(附範圍圖乙份)

副本：財政部國有財產局臺灣中區辦事處(另含公有土地清冊)、臺中縣烏日鄉公所、臺中縣大里地政事務所、本府工務處公共工程科、工務處水利科、建設處城鄉計畫科、地政處(以上均附範圍圖乙份)、重劃科42

裝


訂

線

縣長 黃仲生




PDF Eraser Free  
1/1200

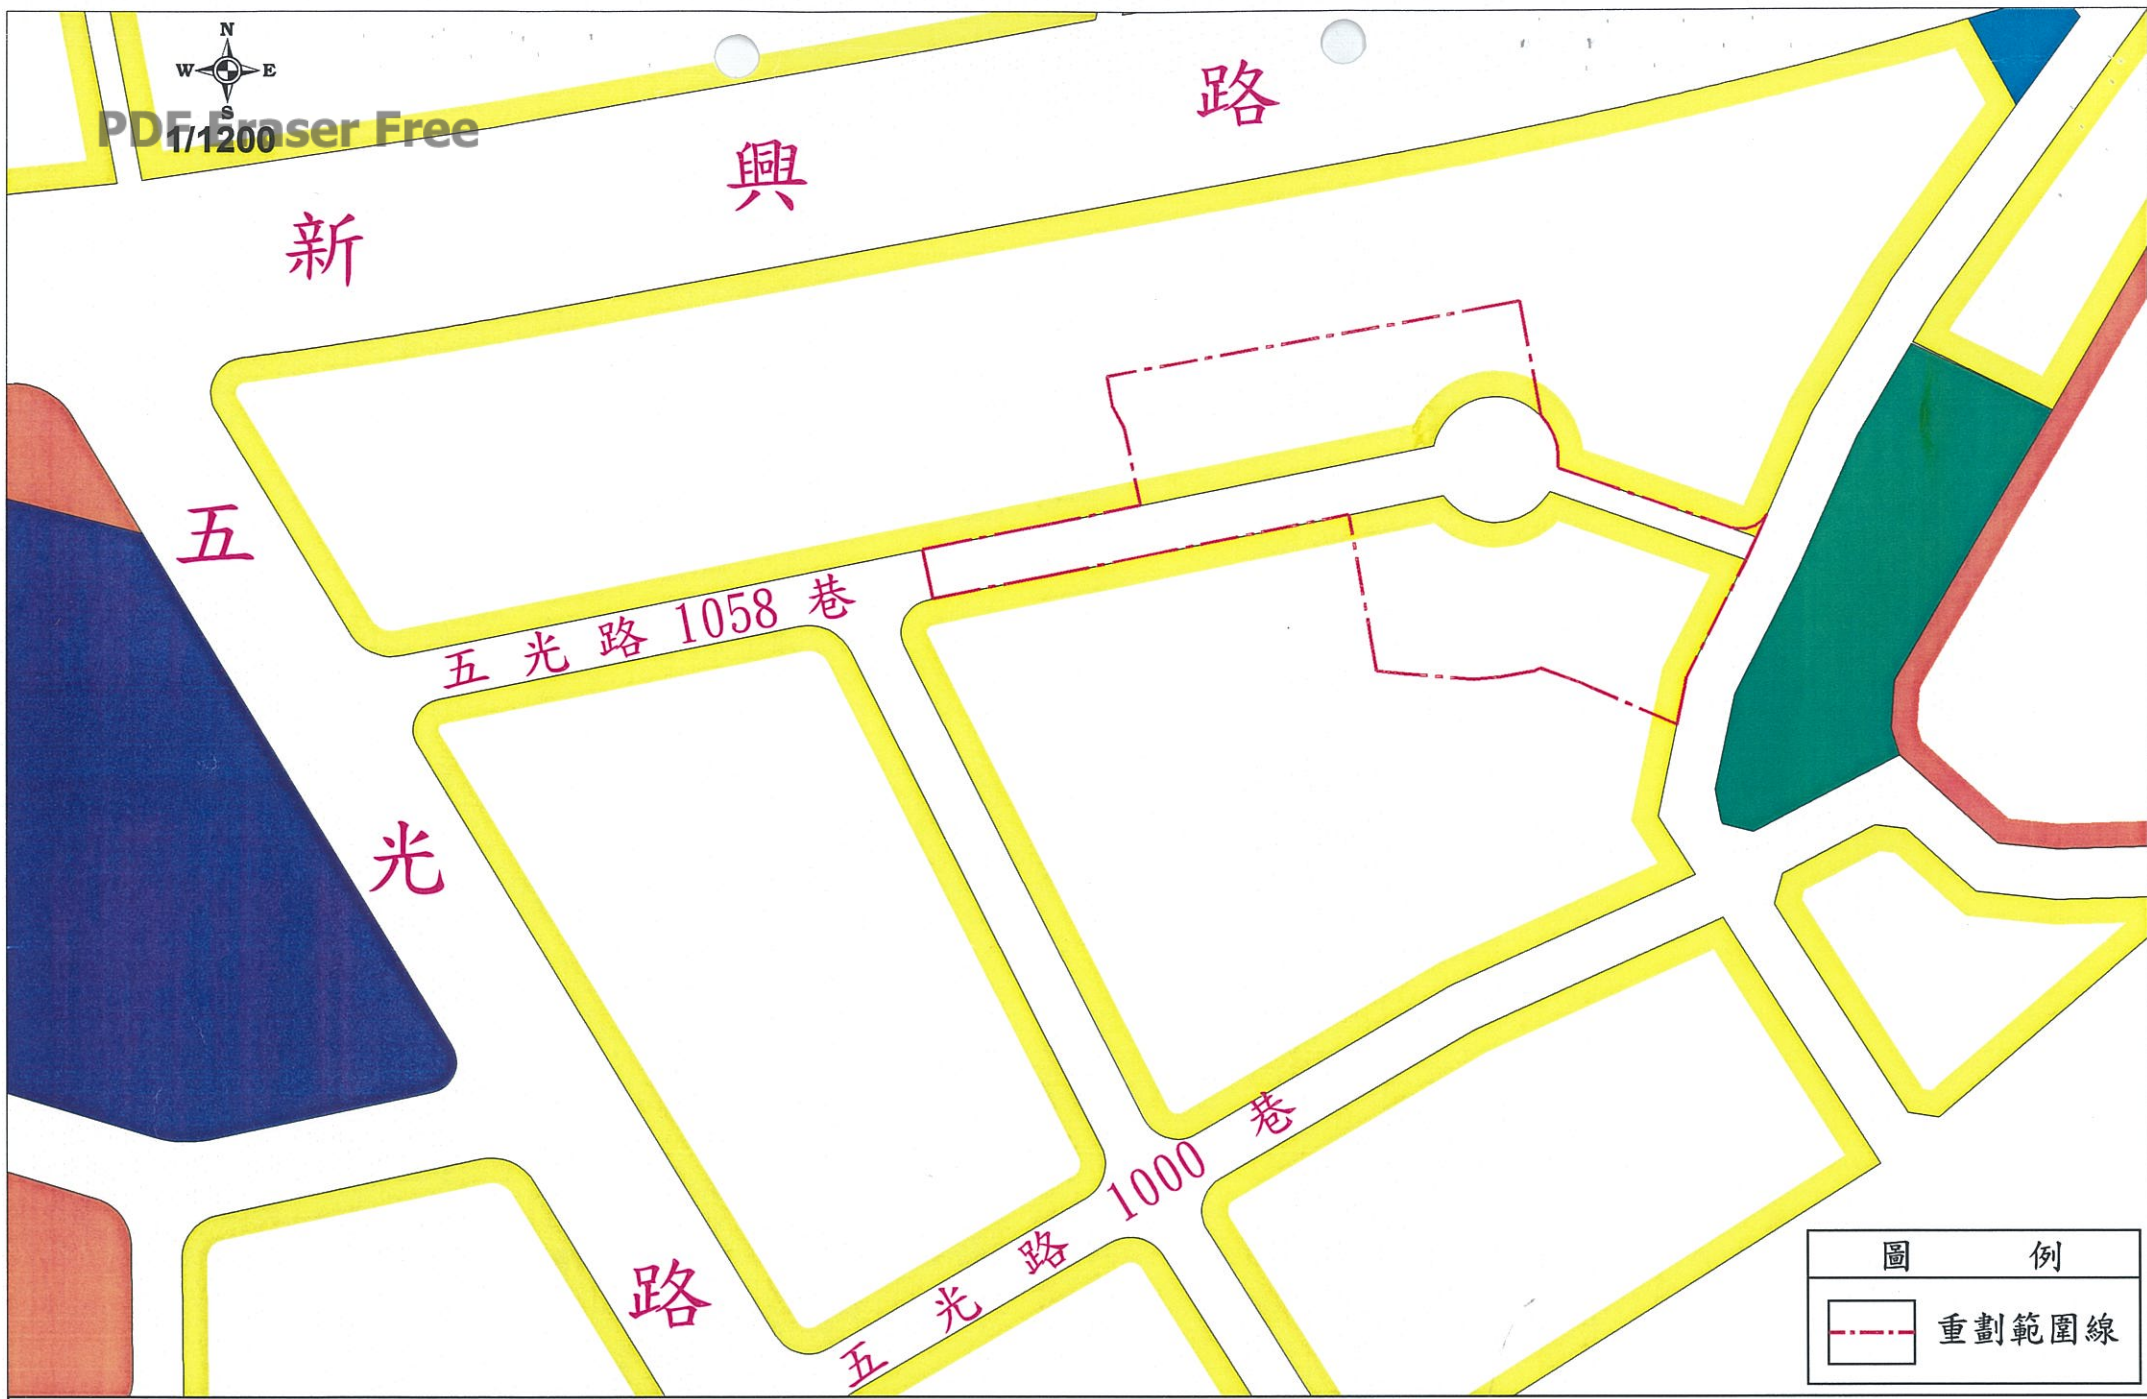

附件一 臺中縣烏日鄉自治自辦市地重劃區位置圖



PDF Eraser Free

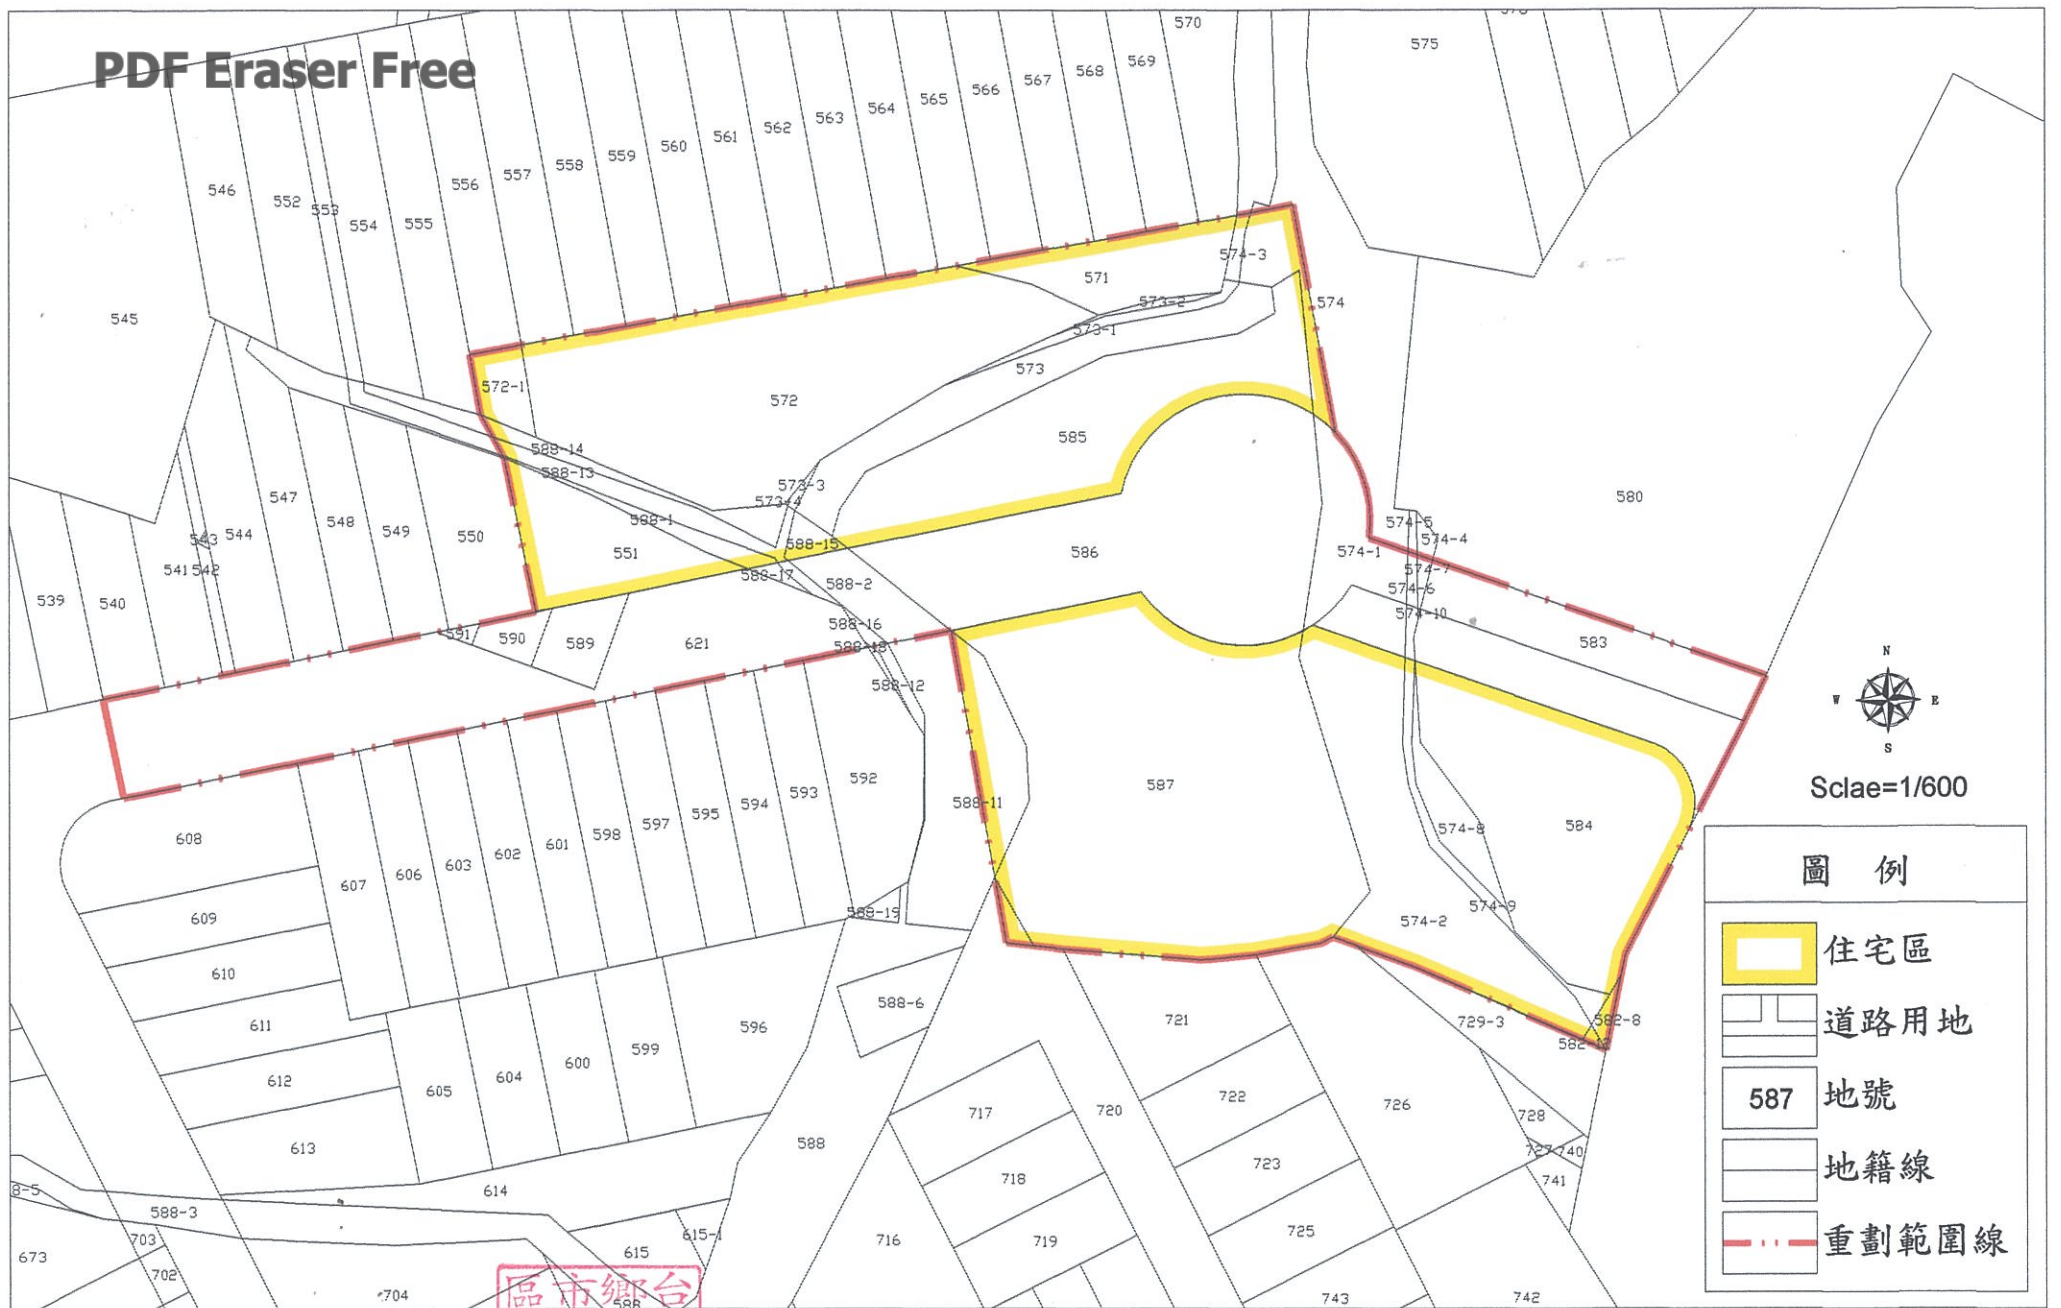

Scale=1/600

圖例

-  住宅區
-  道路用地
-  地號
-  地籍線
-  重劃範圍線



台中縣烏日鄉自治自辦市地重劃區都市計畫地籍套繪圖