



台中市大里區國光自辦市地重劃區重劃後土地分配圖

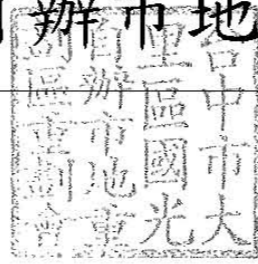

SCALE: 1/1500

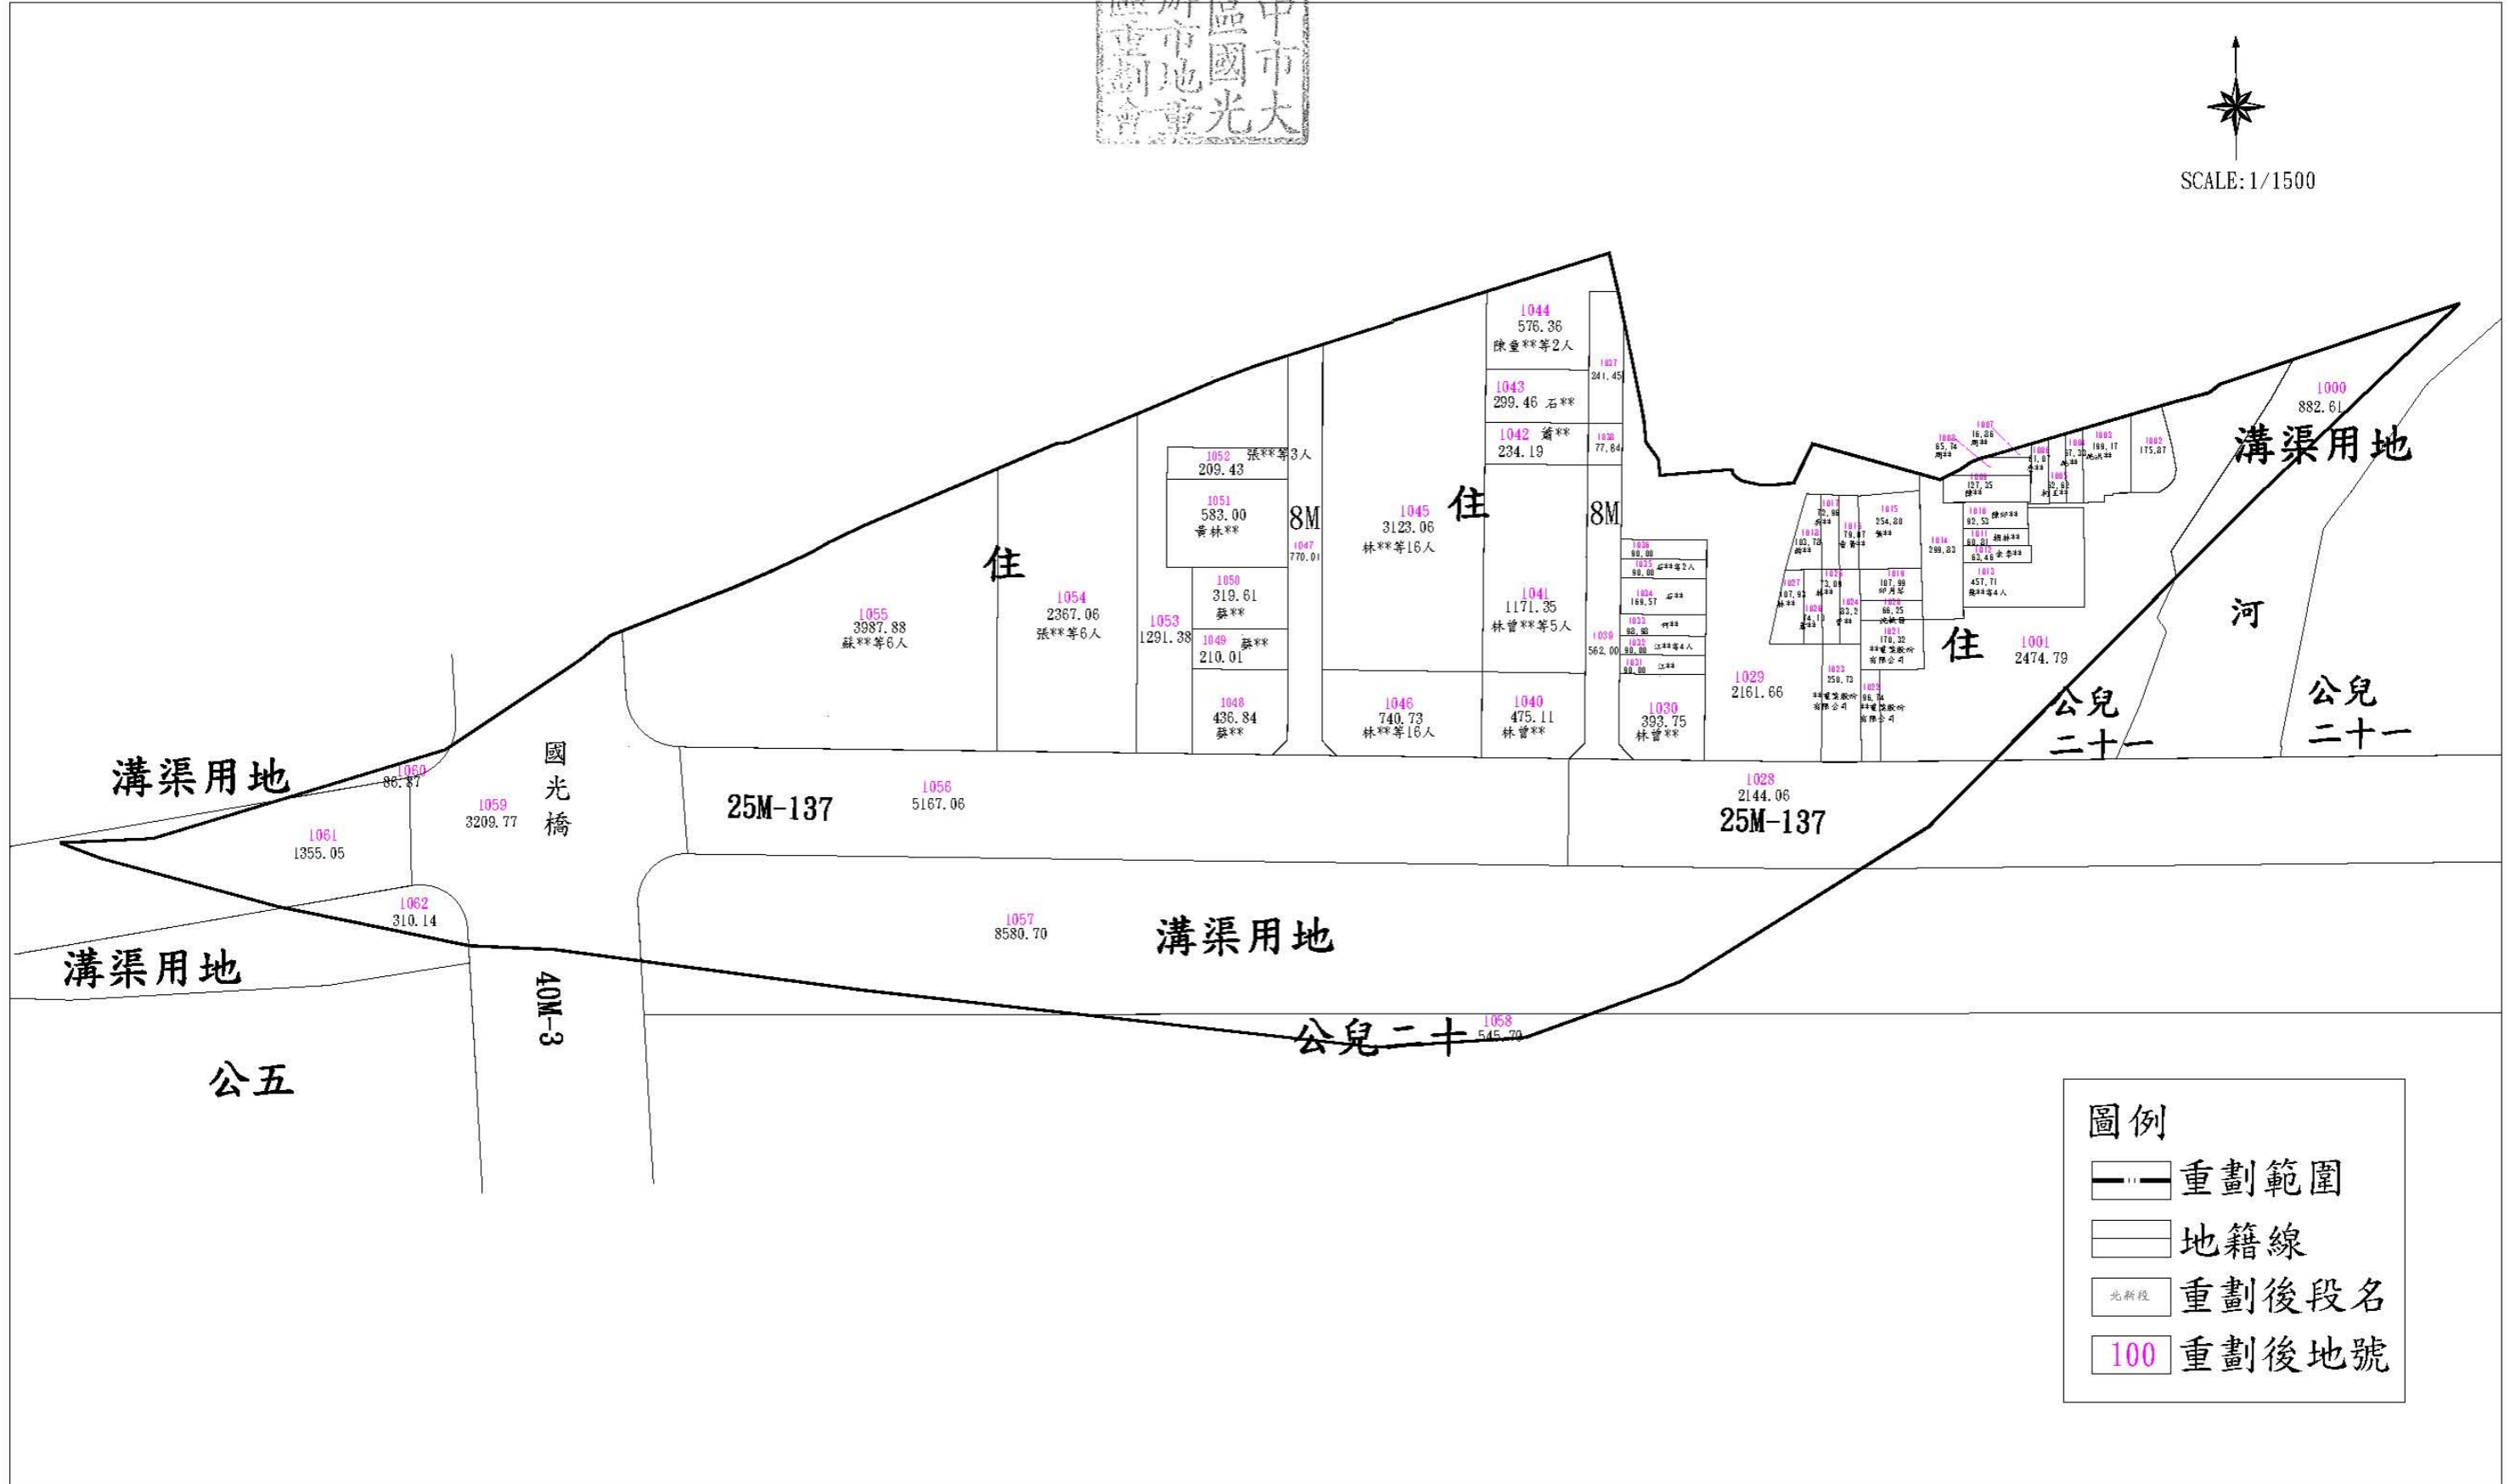

圖例

- 重劃範圍
- 地籍線
- 北新段 重劃後段名
- 100 重劃後地號

備註：本圖屬示意圖，其所示面積、尺寸及形狀僅供參考(如為角地其尺寸包含截角)，仍應依實際送市府審核、地政機關完成登記者為準。
面積單位：平方公尺