

臺中市太平區泓福自辦市地重劃區重劃後土地分配圖

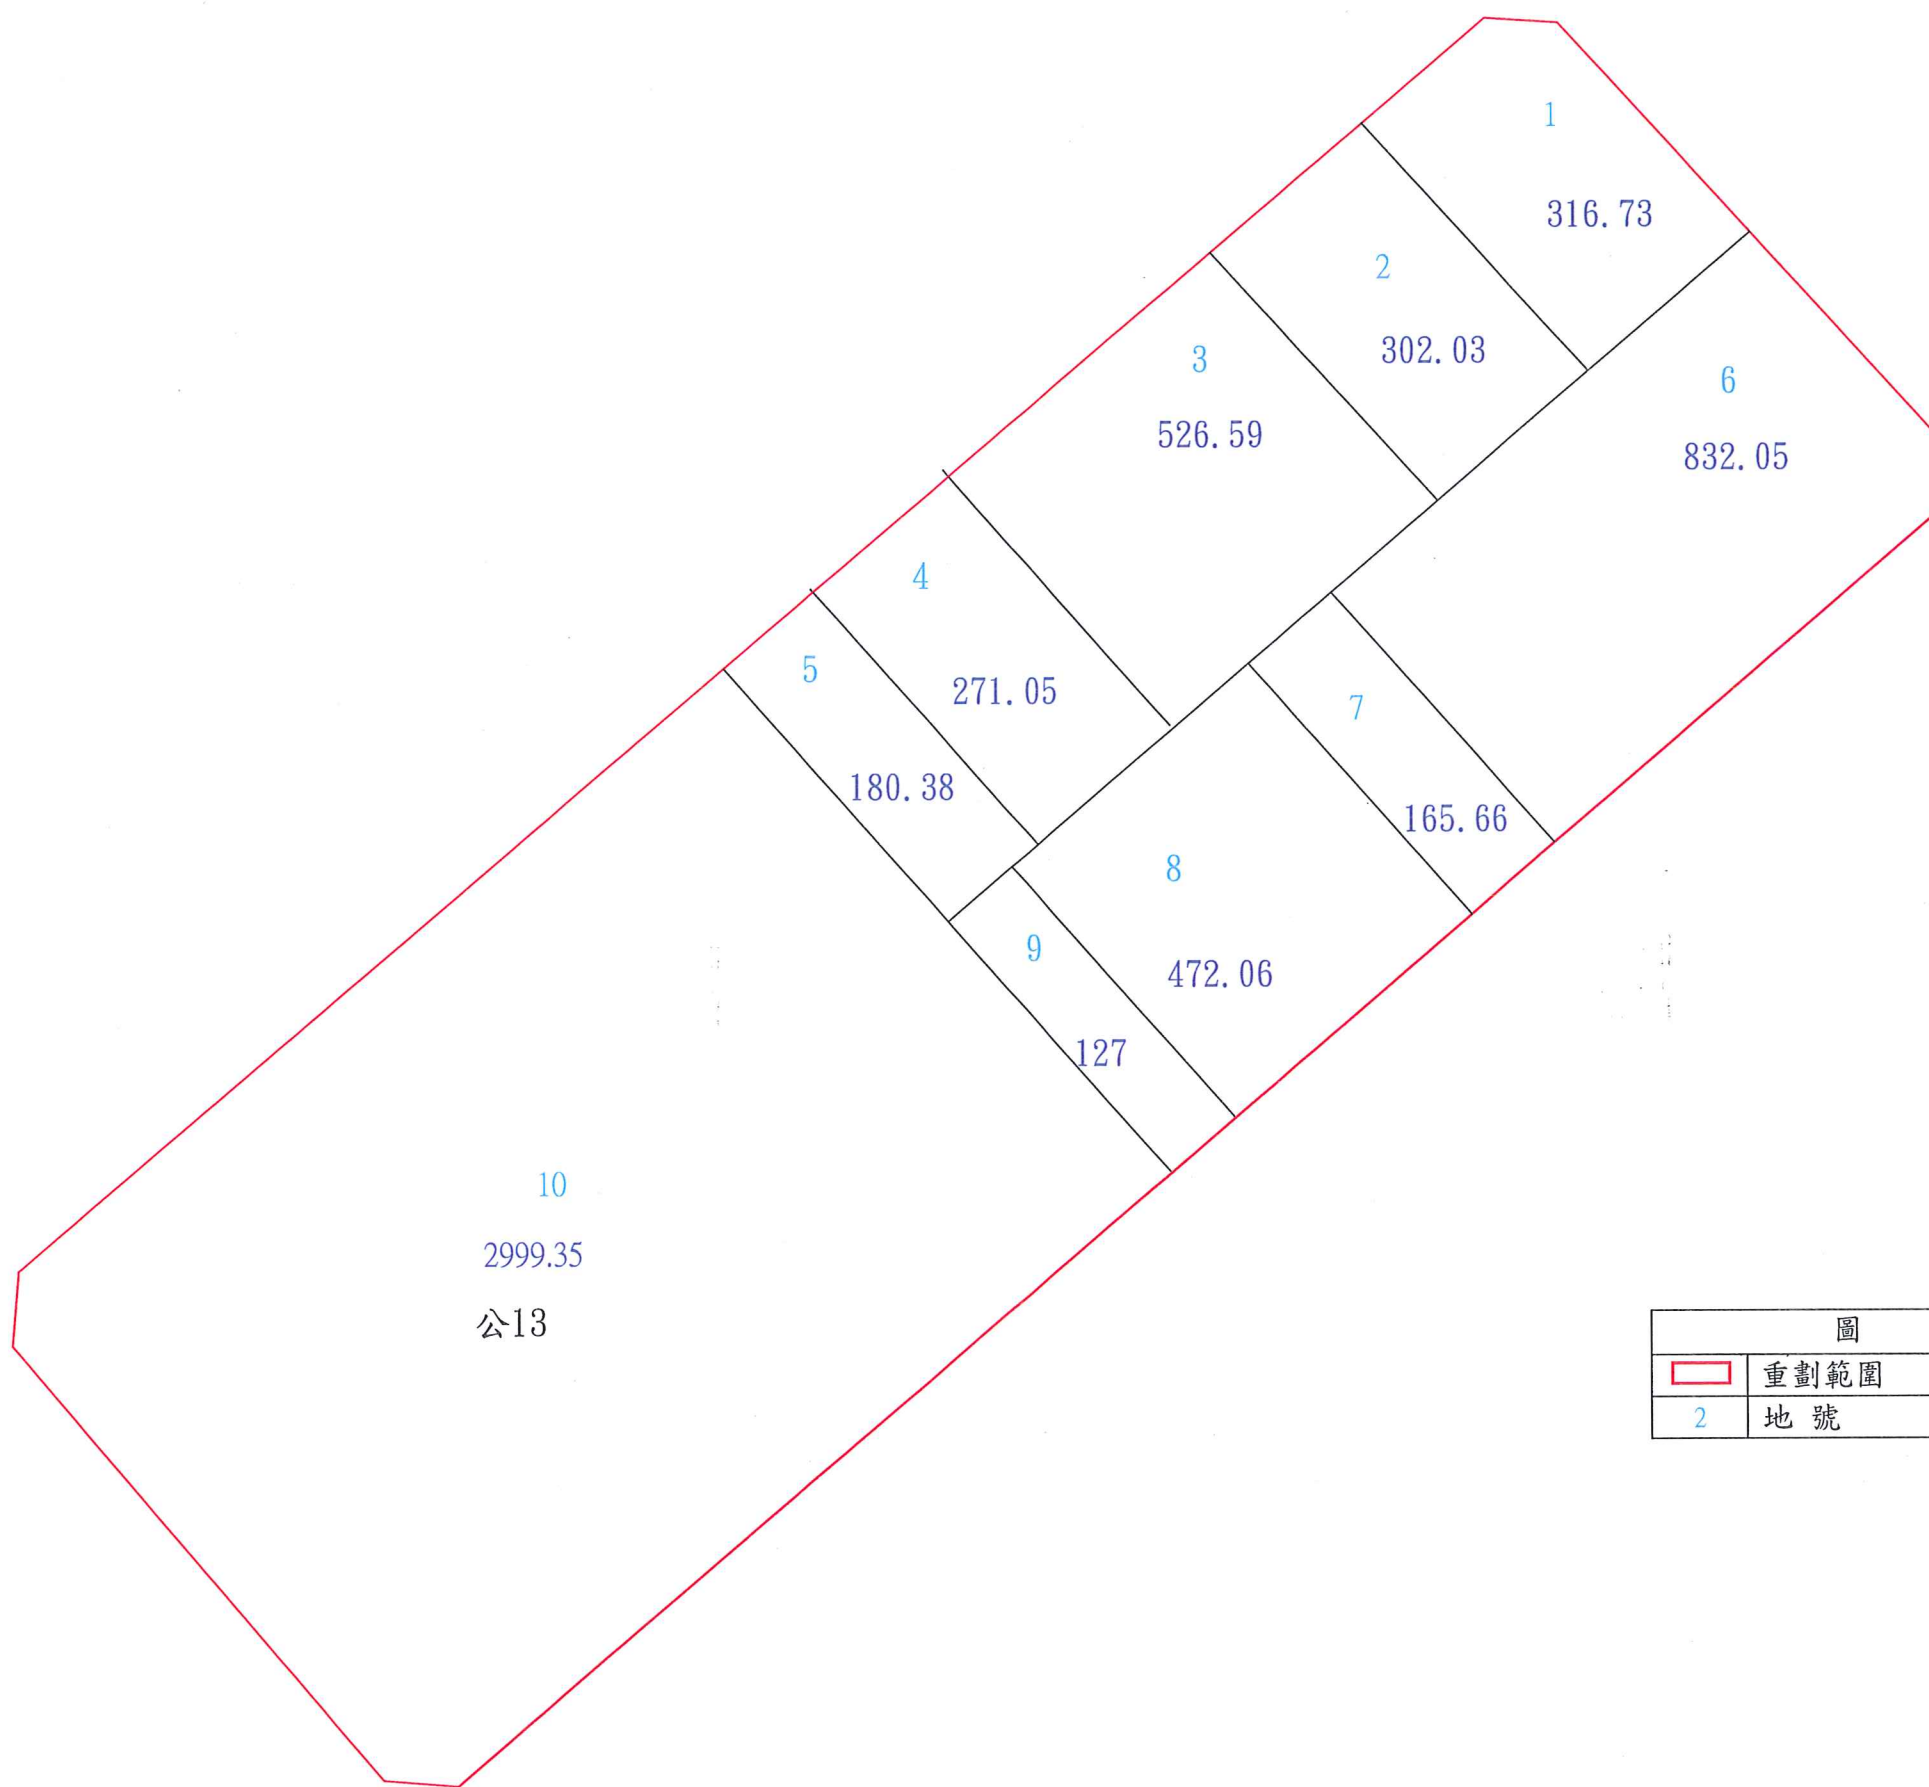


圖		例	
	重劃範圍		分配線
2	地號	472.06	面積