

# 臺中市太平區慧眾自辦市地重劃區重劃前地價圖



1/1000




圖例

	範圍線		14,400元/平方公尺
	住宅區		14,000元/平方公尺
	公園用地		道路用地
	學校用地		現有道路

# 臺中市太平區慧眾自辦市地重劃區重劃後地價圖



1/1000

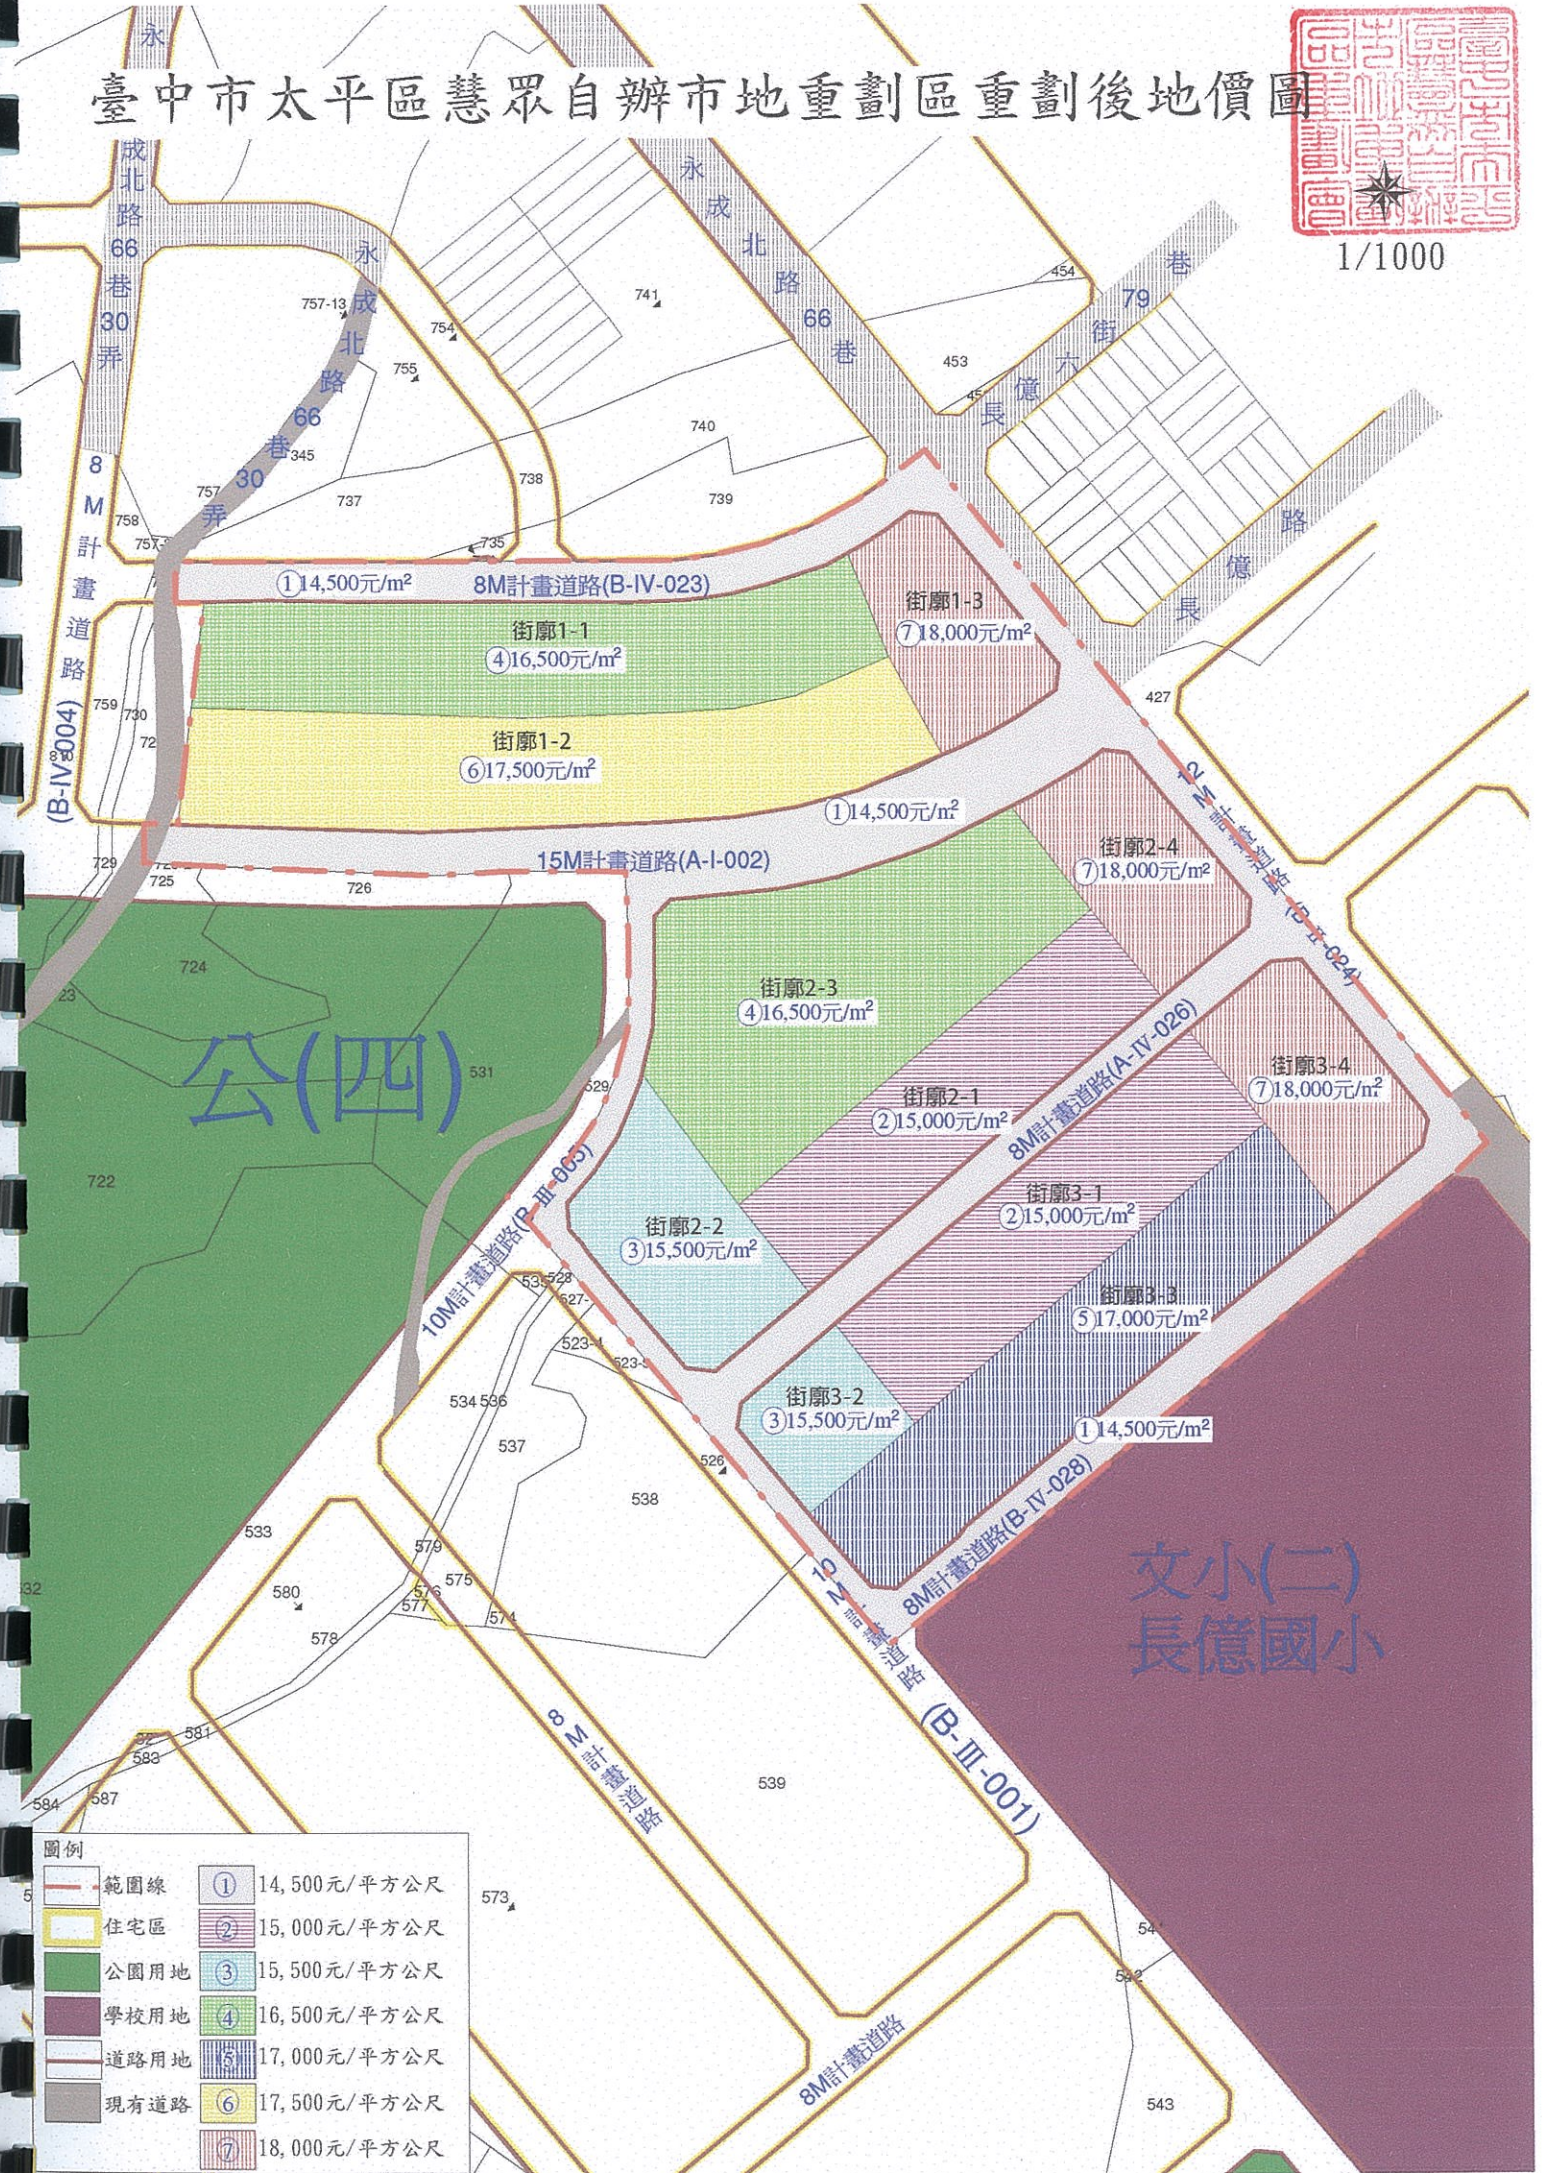

圖例	
	範圍線
	住宅區
	公園用地
	學校用地
	道路用地
	現有道路
	① 14,500元/平方公尺
	② 15,000元/平方公尺
	③ 15,500元/平方公尺
	④ 16,500元/平方公尺
	⑤ 17,000元/平方公尺
	⑥ 17,500元/平方公尺
	⑦ 18,000元/平方公尺