


臺中市永春自辦市地重劃區重劃前地籍圖

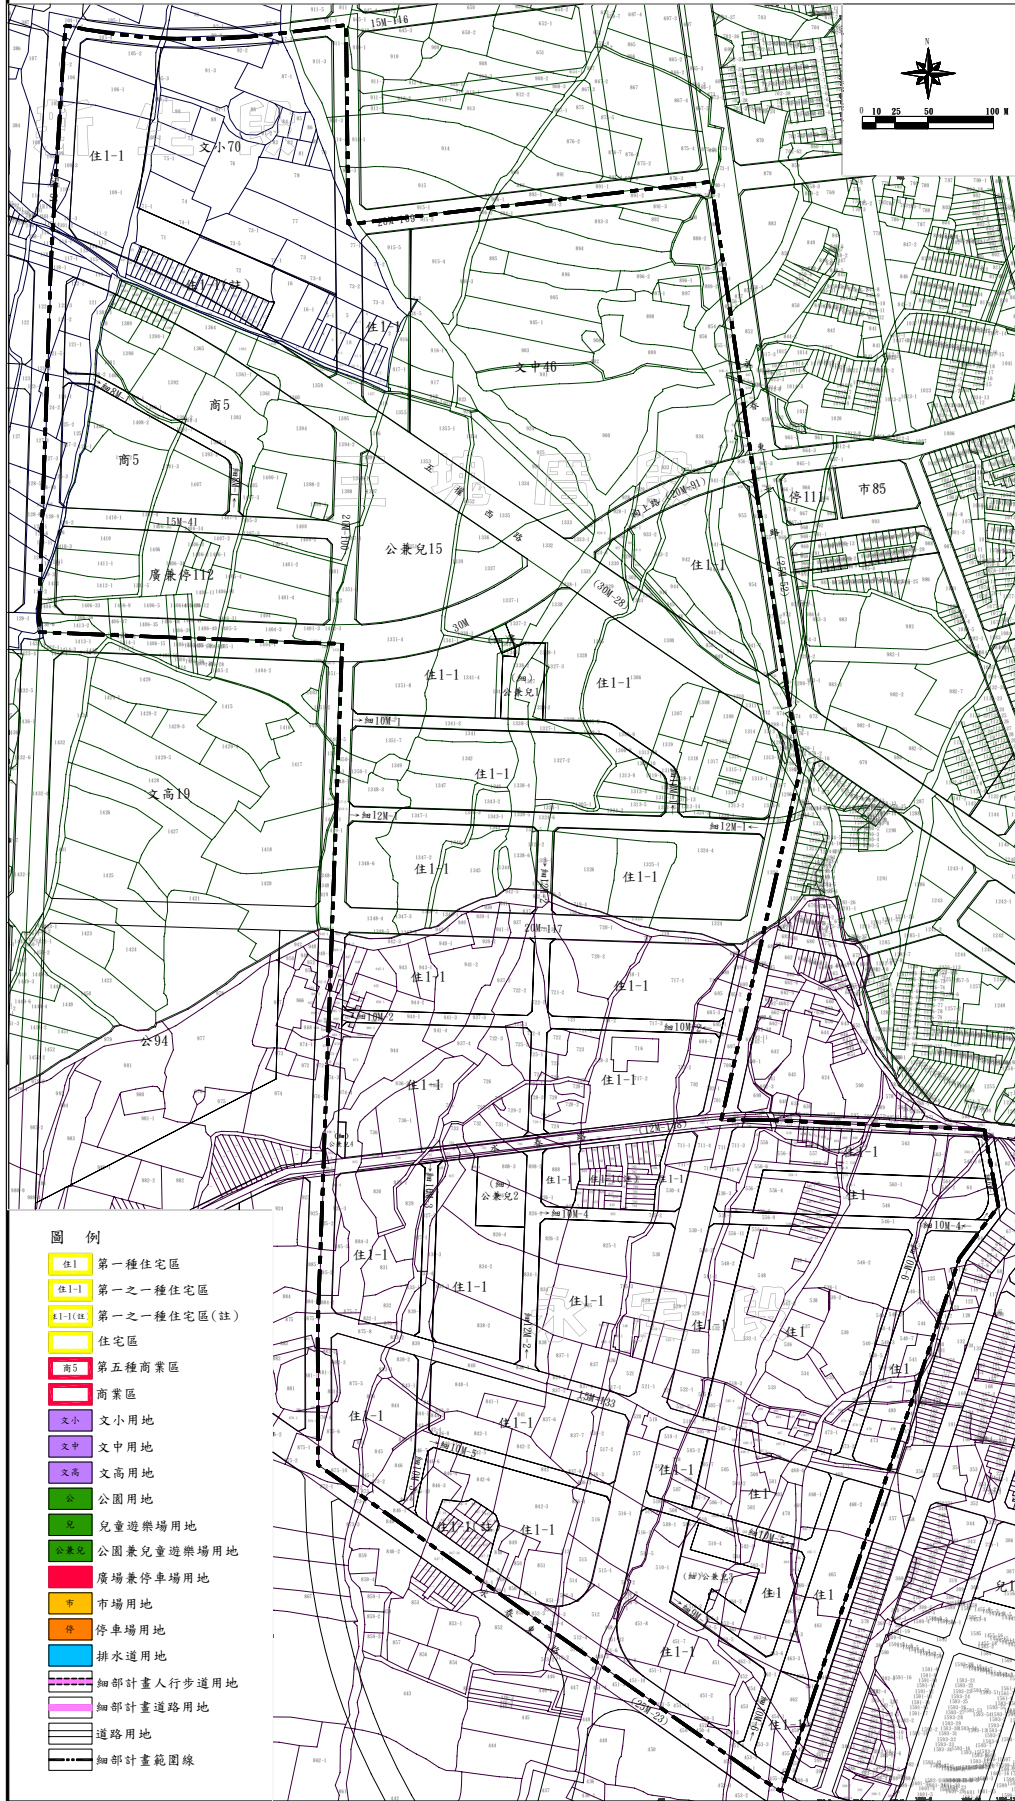

- 圖例**
- 住1 第一種住宅區
 - 住1-1 第一之一種住宅區
 - 住1-1(註) 第一之一種住宅區(註)
 - 住宅區
 - 商5 第五種商業區
 - 商業區
 - 文小 文小用地
 - 文中 文中用地
 - 文高 文高用地
 - 公園用地
 - 兒童遊樂場用地
 - 公園兼兒童遊樂場用地
 - 廣場兼停車場用地
 - 市場用地
 - 停車場用地
 - 排水道用地
 - 細部計畫人行步道用地
 - 細部計畫道路用地
 - 道路用地
 - 細部計畫範圍線