


臺中市太平區慧眾自辦市地重劃區重劃前後地號圖

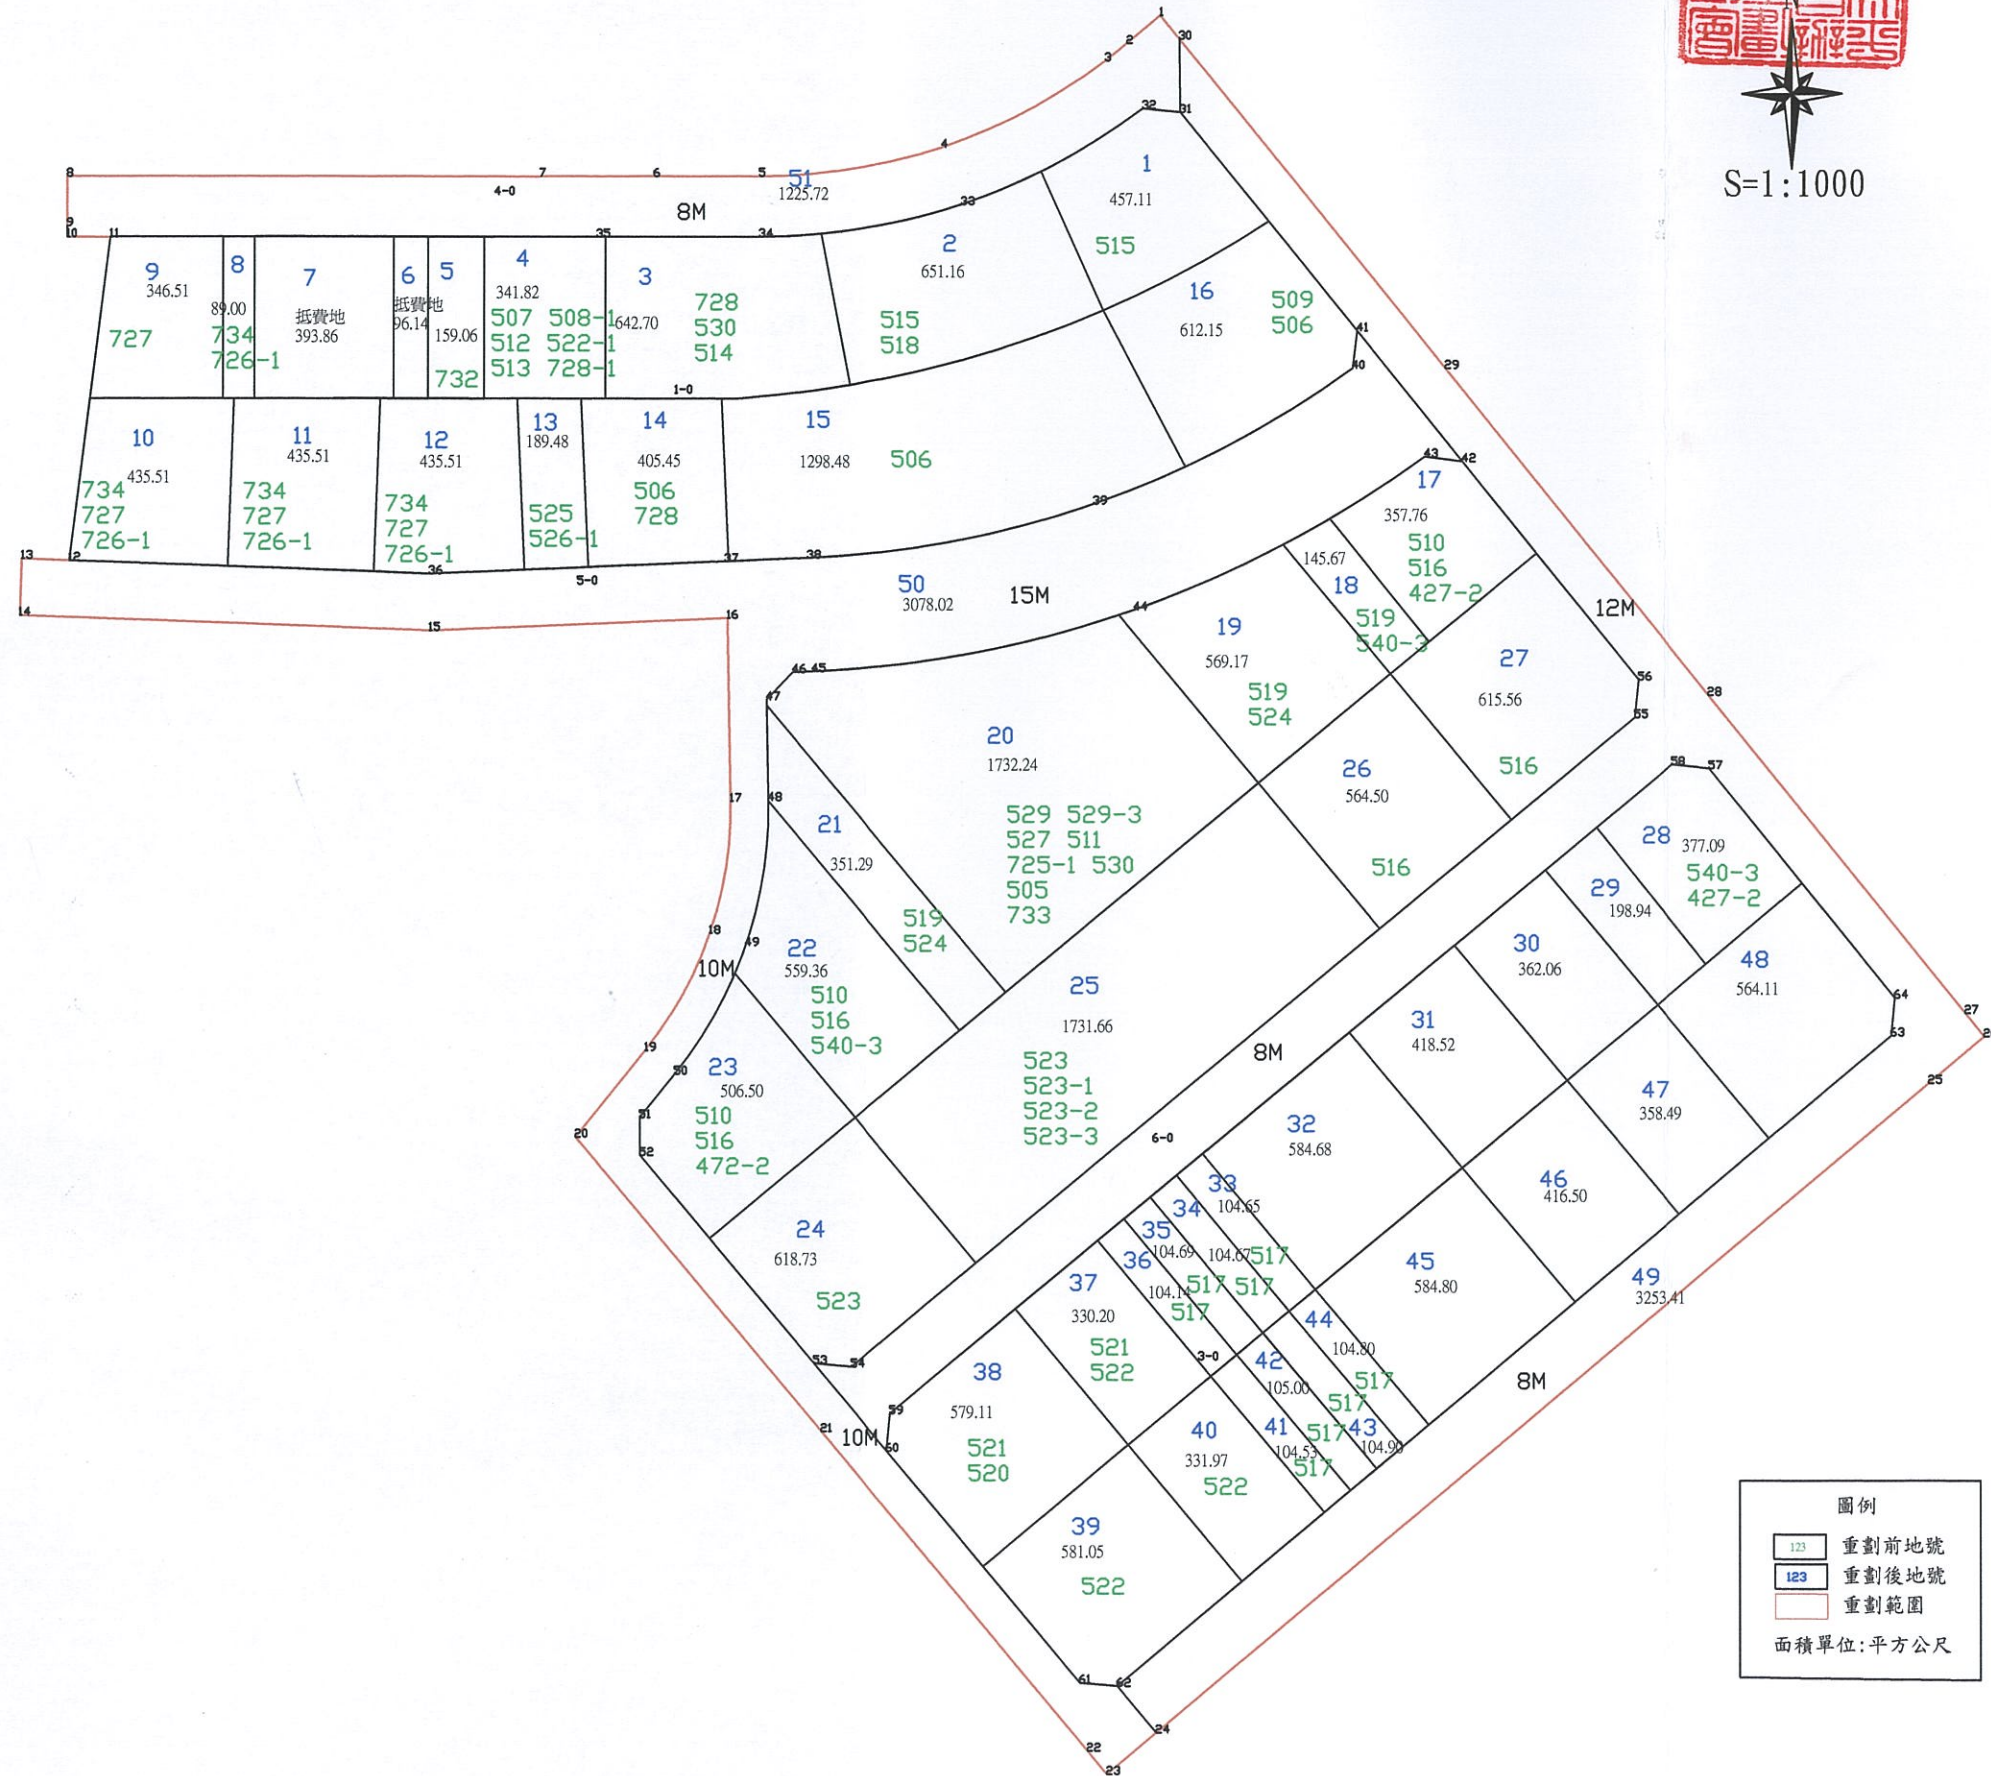

S=1:1000



圖例

123	重劃前地號
123	重劃後地號
—	重劃範圍

面積單位: 平方公尺