


# 臺中市太平區泓成自辦市地重劃區重劃前後地號圖

1060911

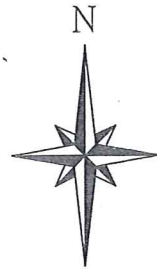

比例尺:1/1600

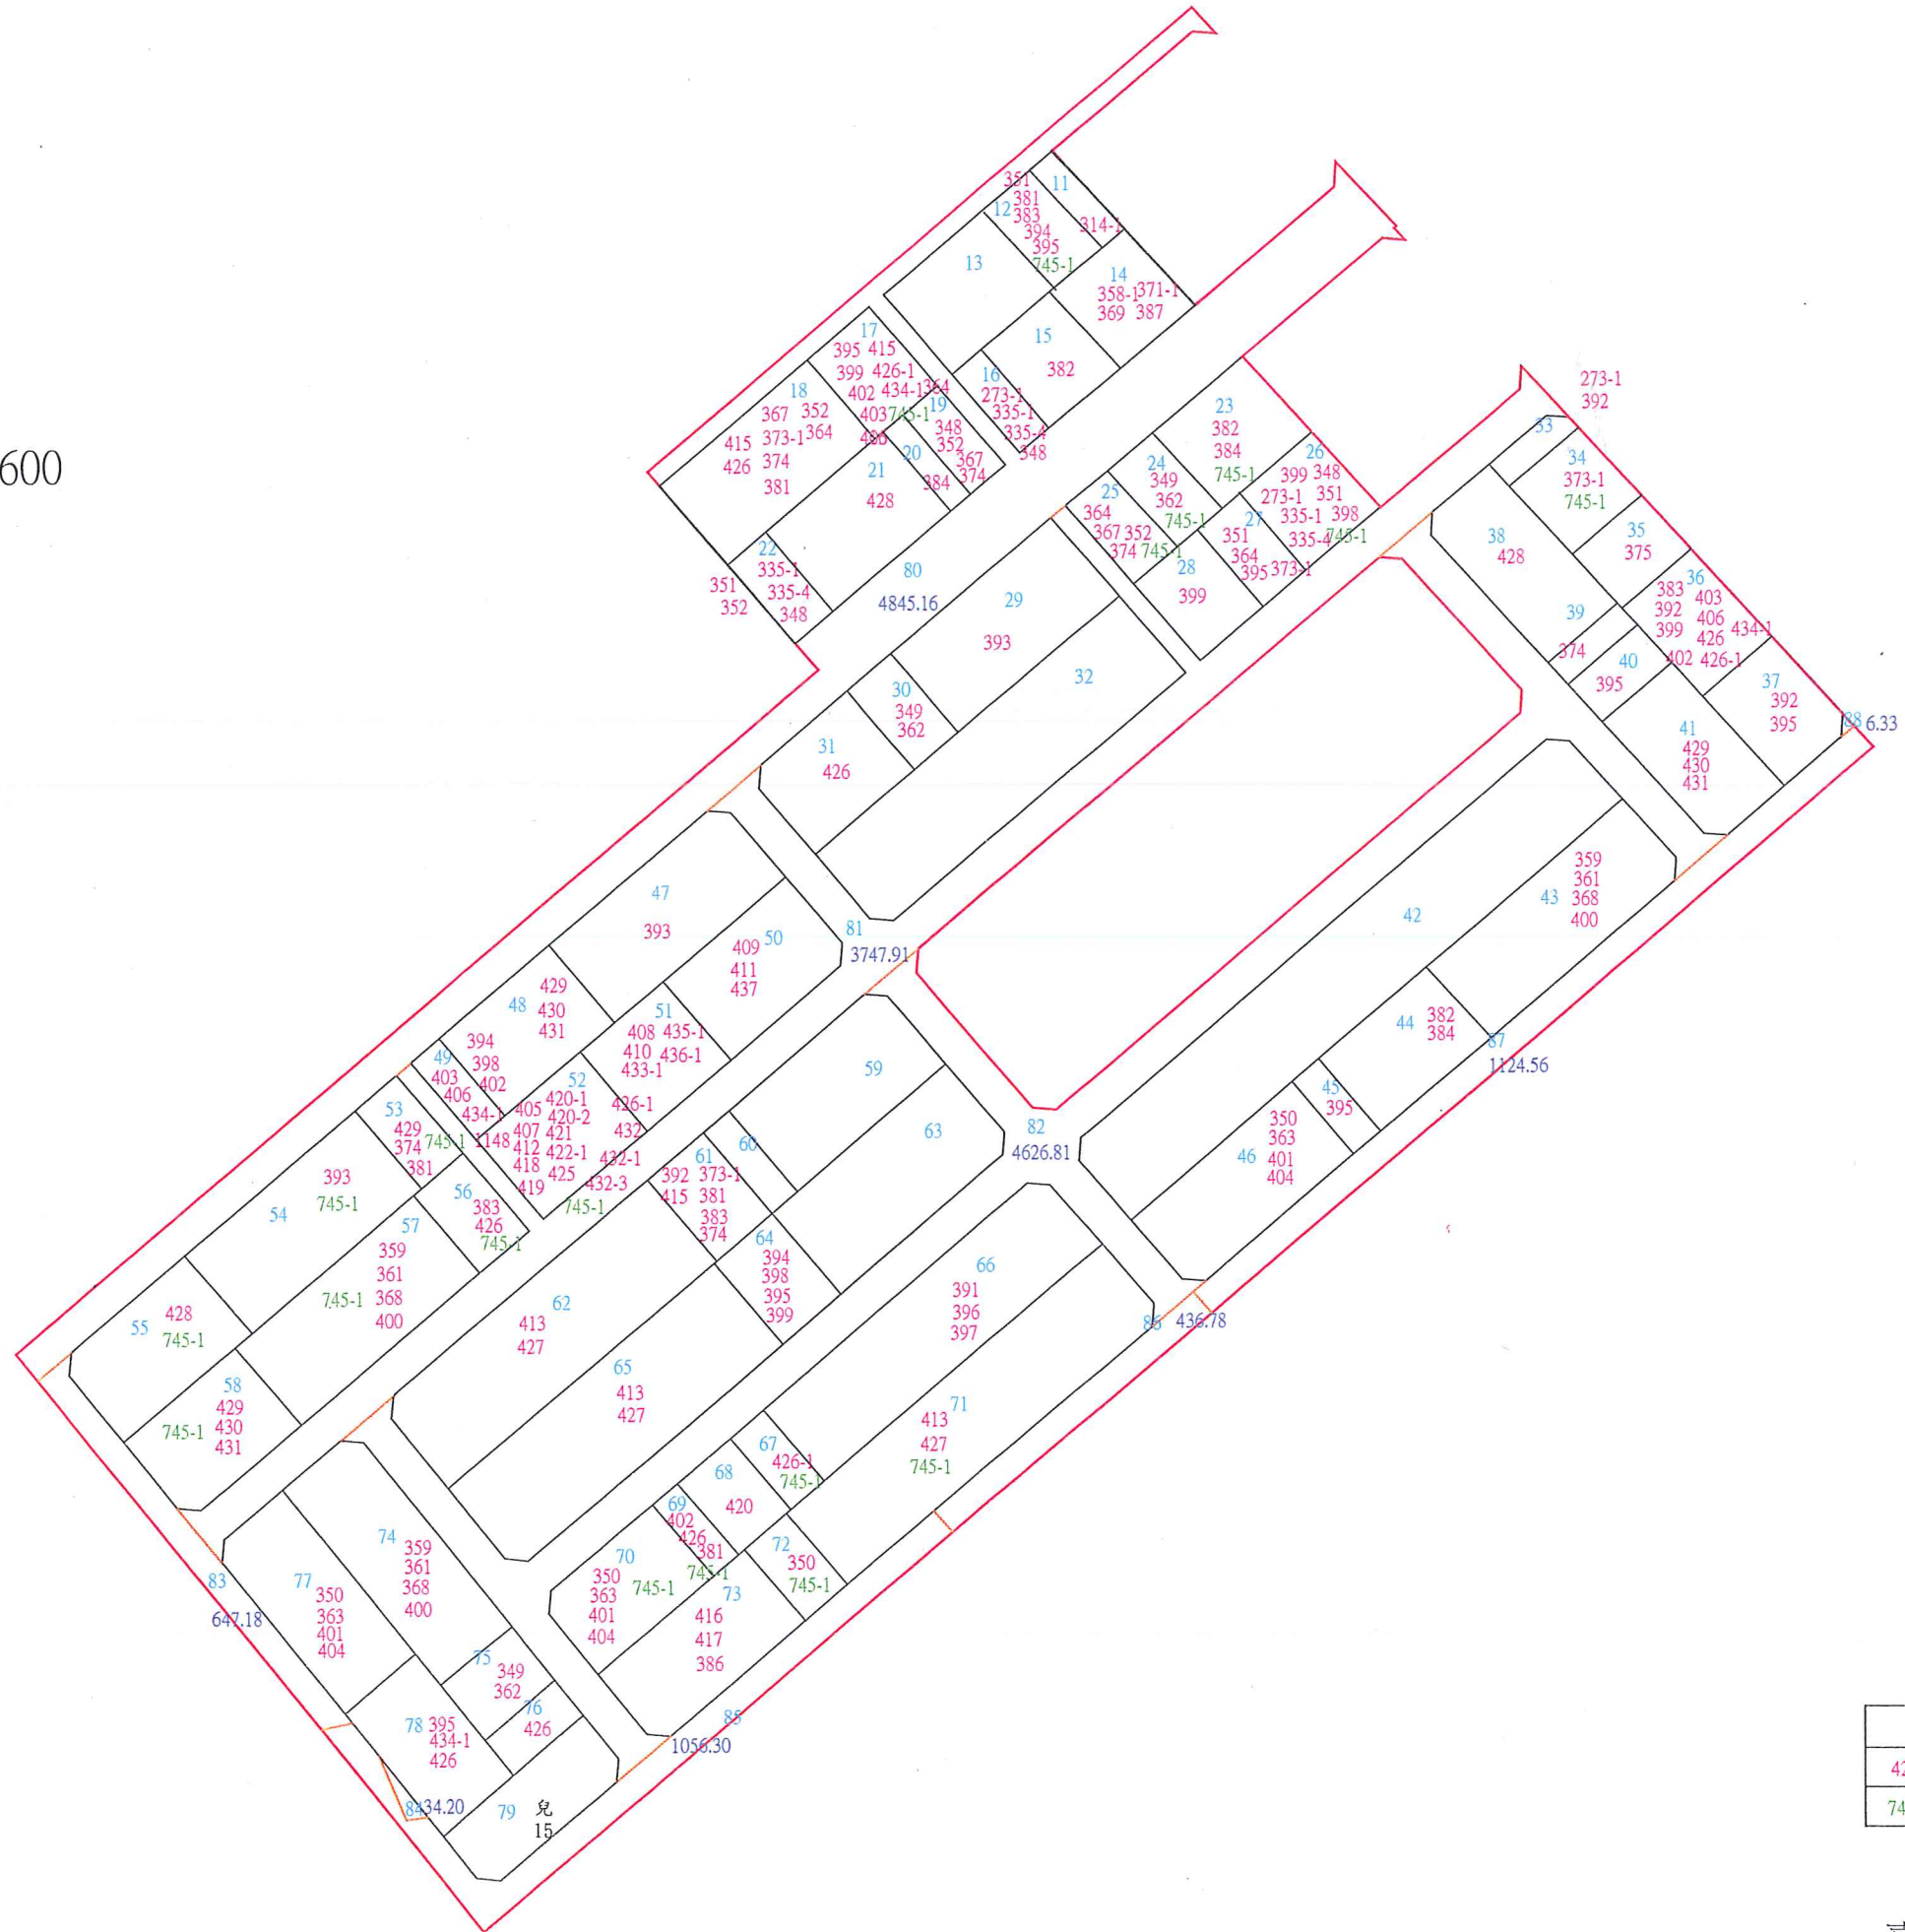


圖		例	
427	重劃前地號(永成段)	63	重劃後地號
745-1	重劃前地號(福星段)	<span style="border: 1px solid red; display: inline-block; width: 10px; height: 10px;"></span>	重劃範圍

臺中市太平區泓成自辦市地重劃會編制