

# 台中市太平區泓成自辦市地重劃區重劃前地價圖



S=1/1600

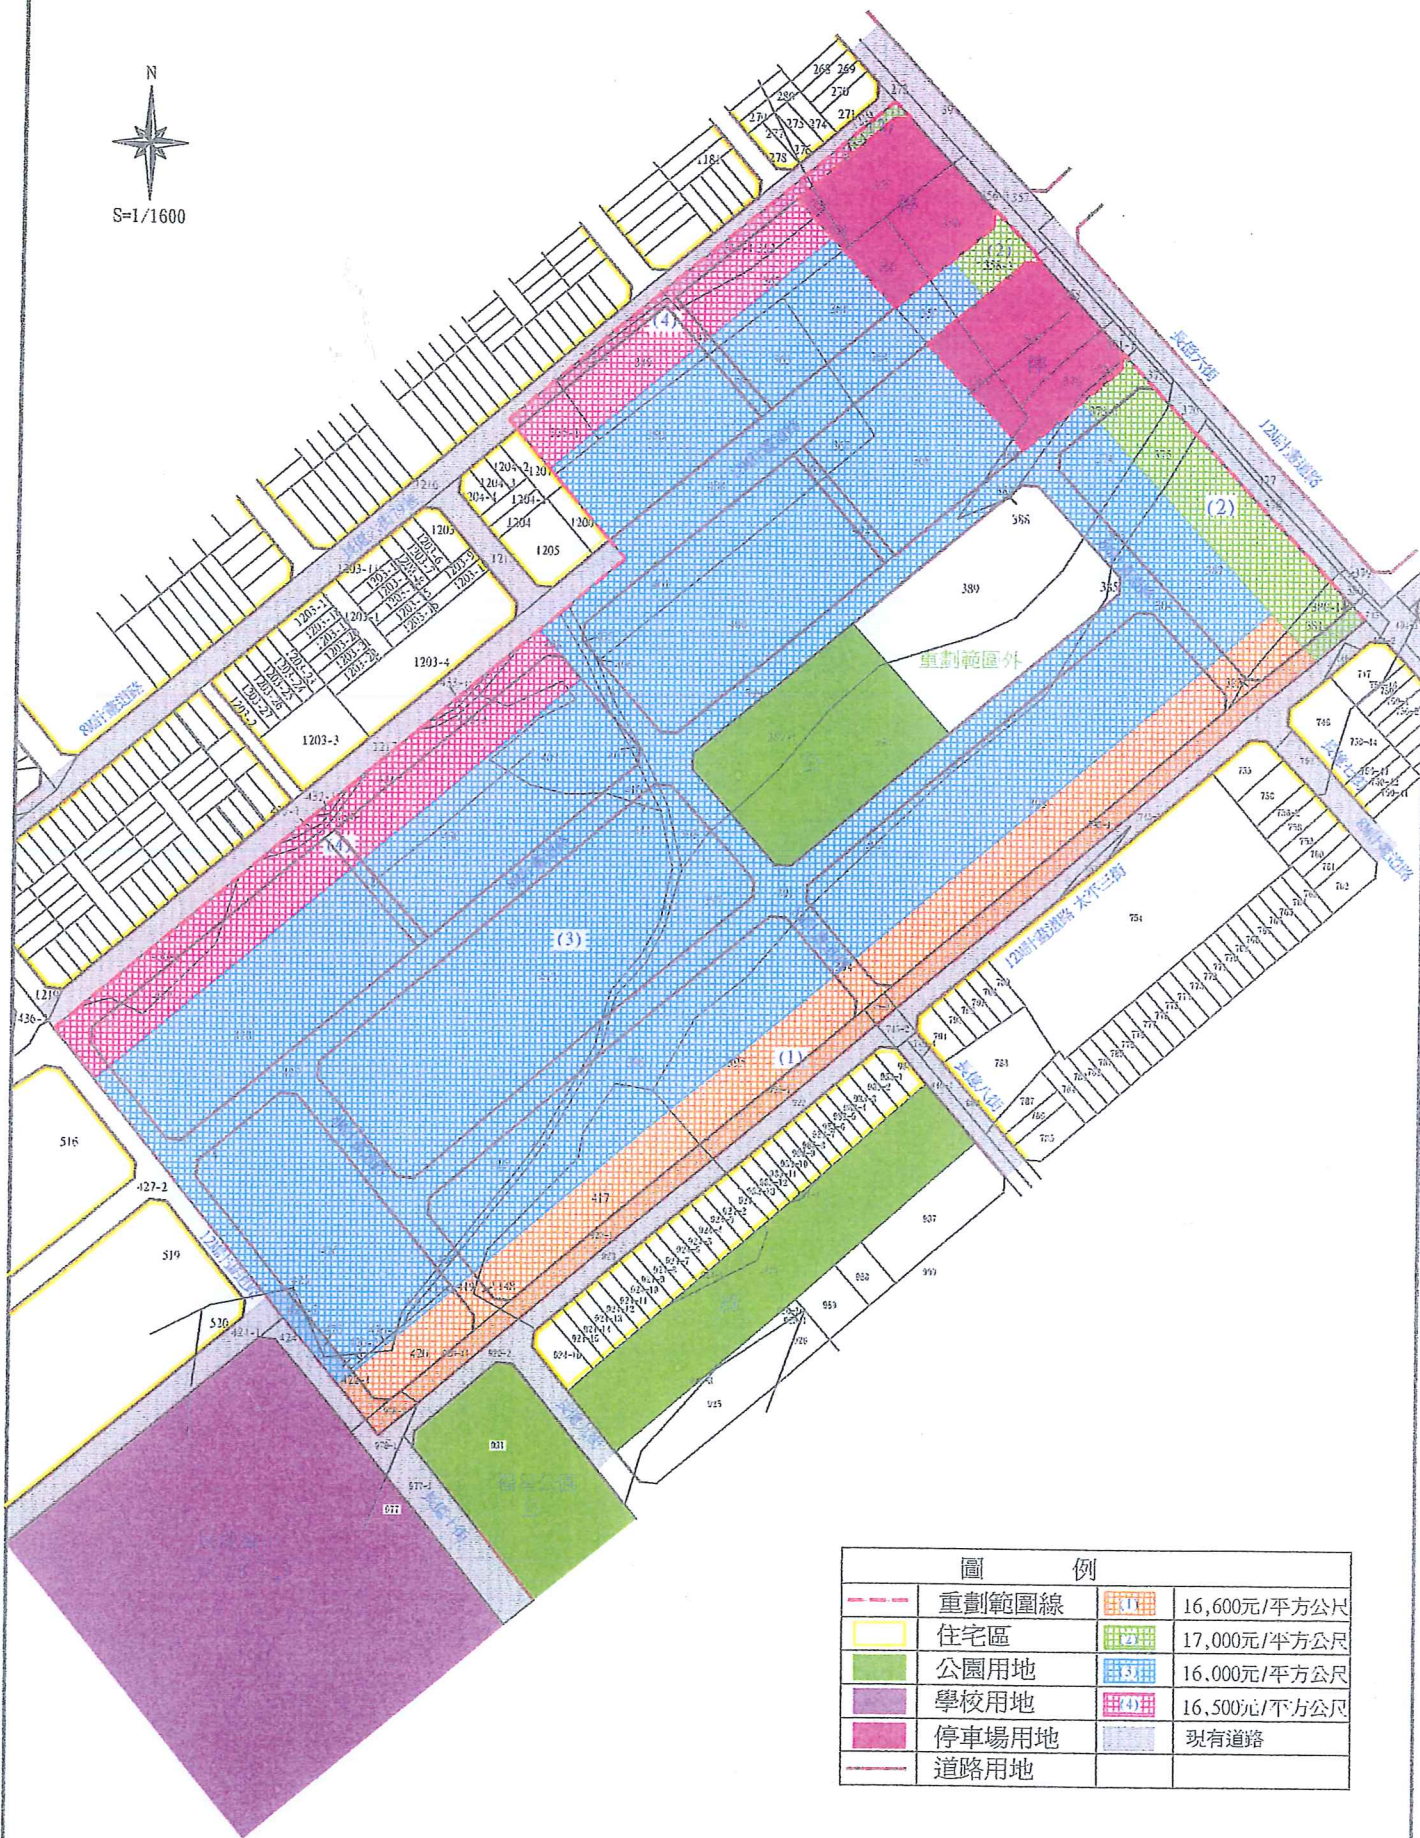


圖 例		
---	重劃範圍線	16,600元/平方公尺
■	住宅區	17,000元/平方公尺
■	公園用地	16,000元/平方公尺
■	學校用地	16,500元/平方公尺
■	停車場用地	16,500元/平方公尺
■	道路用地	現有道路

