

副本

發文方式：郵寄

PDF Eraser Free

臺中市政府 函

檔 號：

保存年限：

40343
臺中市西區三民路1段158號6樓

地址：40343臺中市西區三民路1段158號6樓

承辦人：詹之淵

電話：22170710

傳真：22212012

電子信箱：joken0723@gmail.com

受文者：臺中市政府地政局重劃科

發文日期：中華民國100年12月29日

發文字號：府授地價一字第1000251262號

速別：普通件

密等及解密條件或保密期限：

附件：如主旨

主旨：檢送本市地價及標準地價評議委員會100年第3次會議紀錄乙份，請查照。

說明：依據「地價及標準地價評議委員會評議會會議作業規範」第8點規定辦理暨本府100年12月12日府授地價一字第1000240627號開會通知單續辦。

正本：蕭主任委員 淇、黃 榮副主任委員、黃 嘉委員、楊 銘委員、張 英委員、黃 閔委員、張 照委員、姚 宜委員、黃 裕委員、張 莉委員、王 源委員、林 樺委員、李 娥委員、何 喜委員、沐 新委員、蔡 明委員、曾 鈞委員、臺中市大里區國光自辦市地重劃區重劃會、臺中市東勢區東崎自辦市地重劃區重劃會、臺中市太平區慧眾自辦市地重劃區重劃會


副本：臺中市各地政事務所、臺中市政府地政局區段徵收科、臺中市政府地政局重劃科、臺中市政府地政局地價科（均含附件）

張志強

臺中市太平區慧眾自辦市地重劃區重劃前地價圖



1/1000

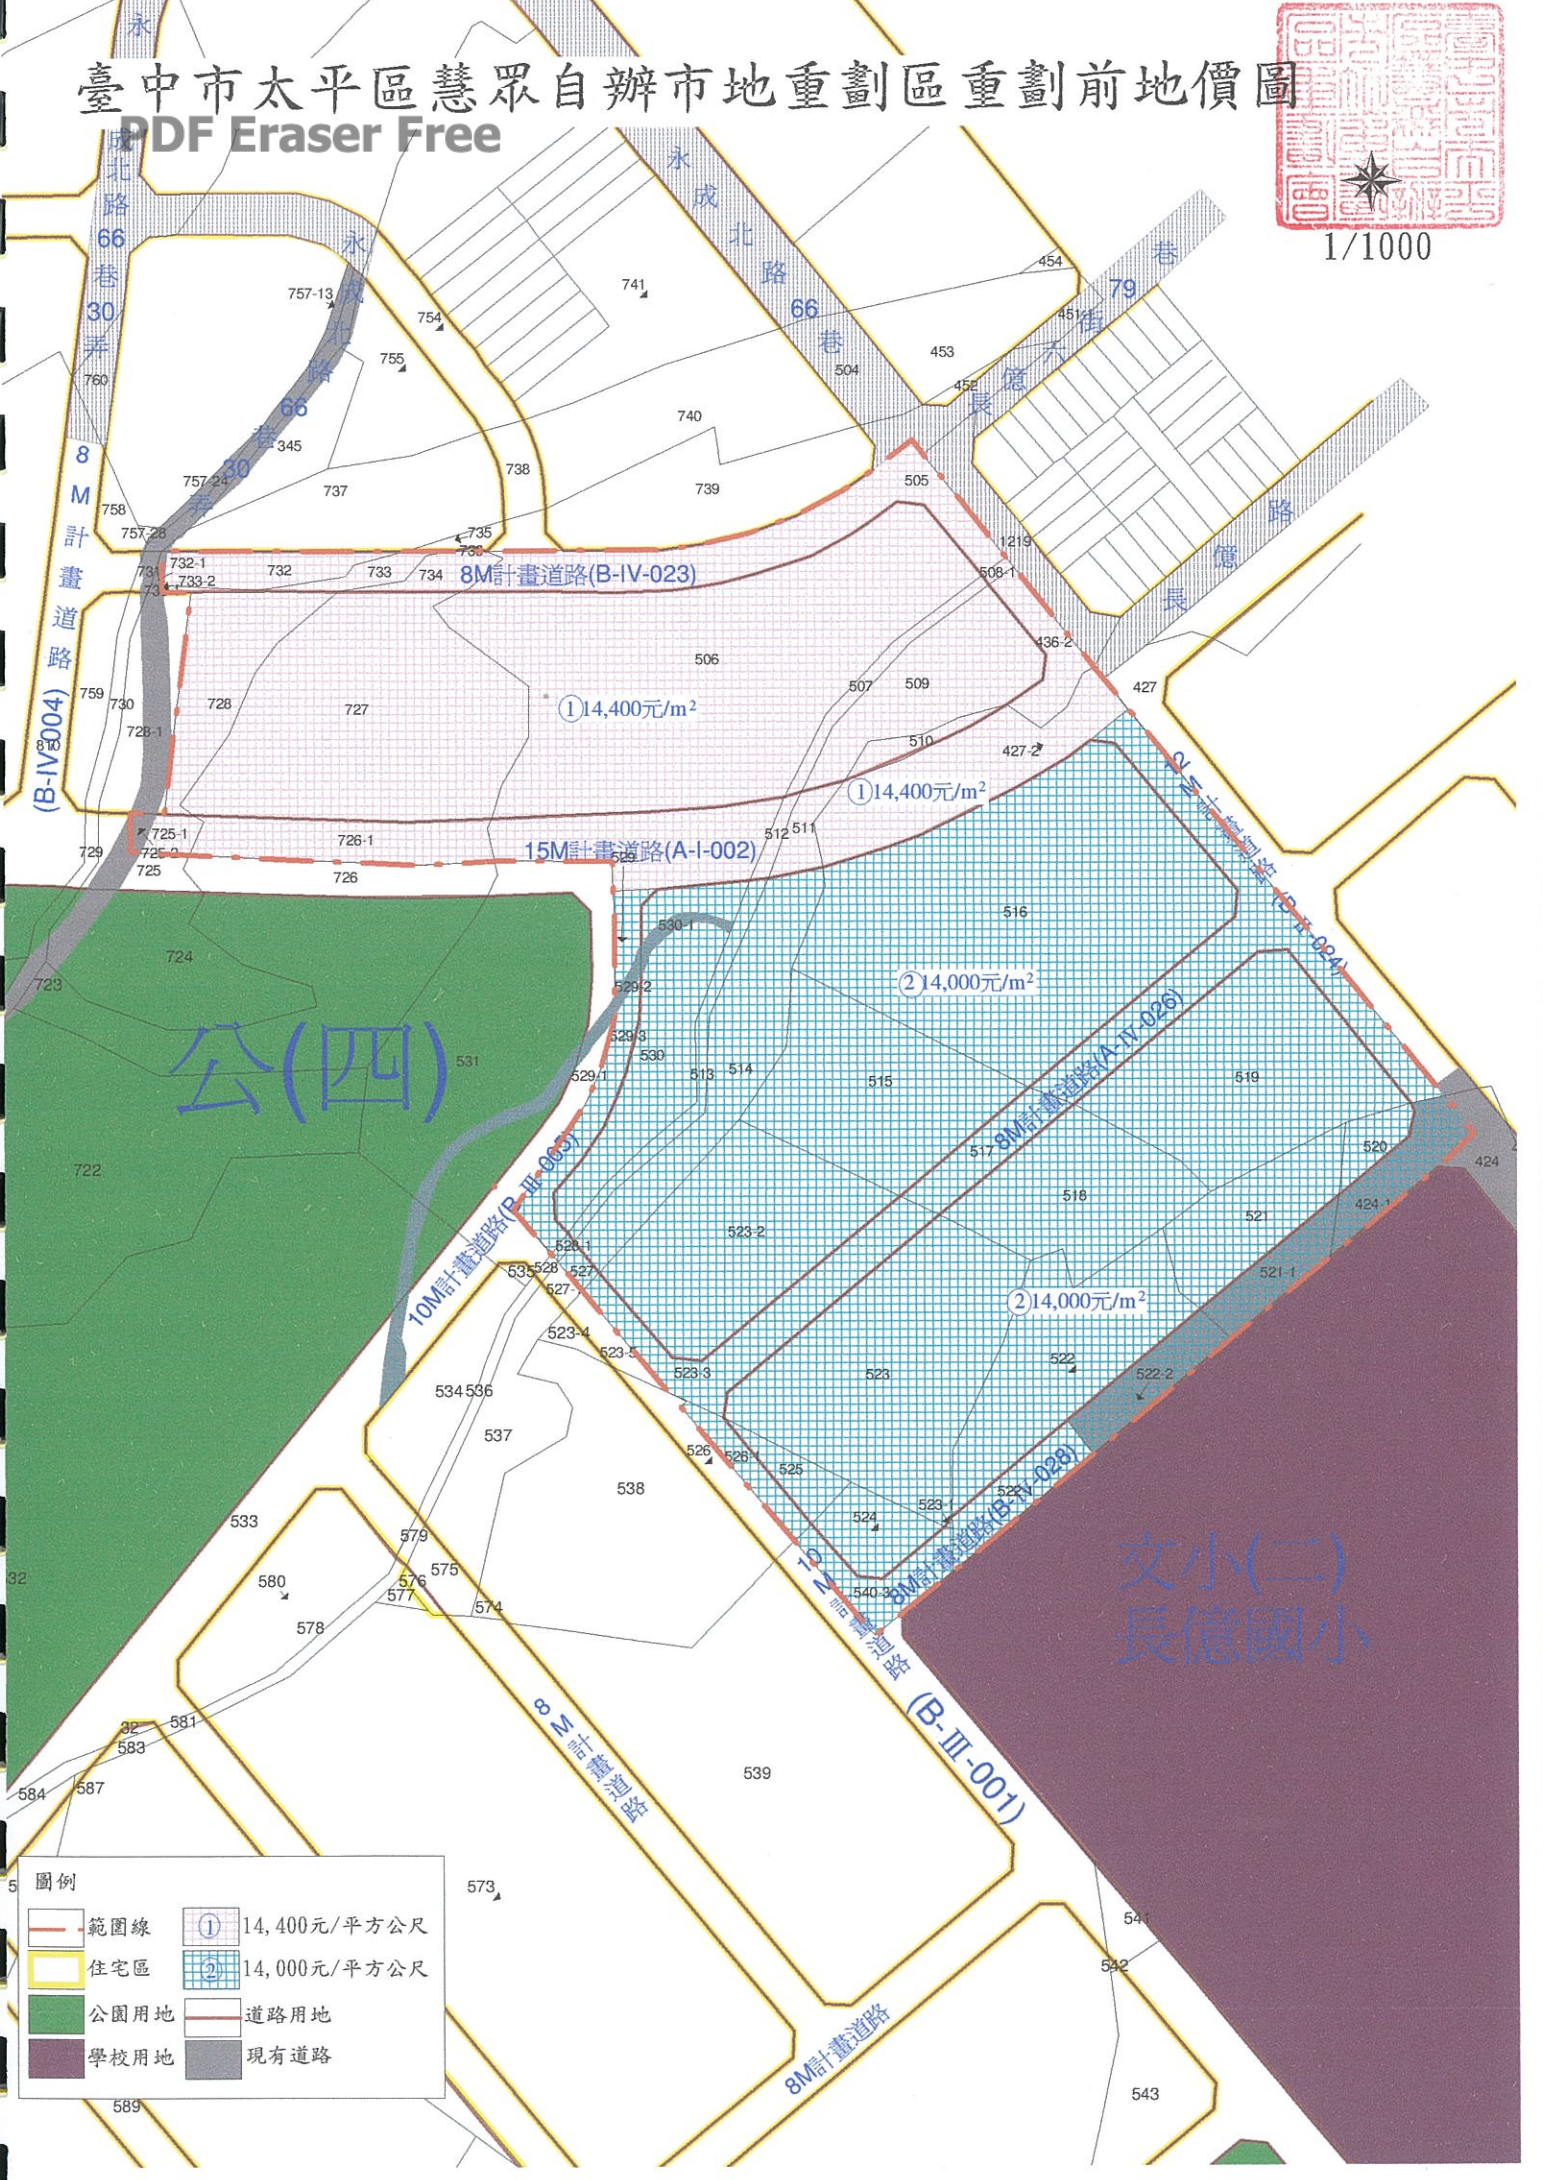


圖例

	範圍線		14,400元/平方公尺
	住宅區		14,000元/平方公尺
	公園用地		道路用地
	學校用地		現有道路

臺中市太平區慧眾自辦市地重劃區重劃後地價圖



1/1000

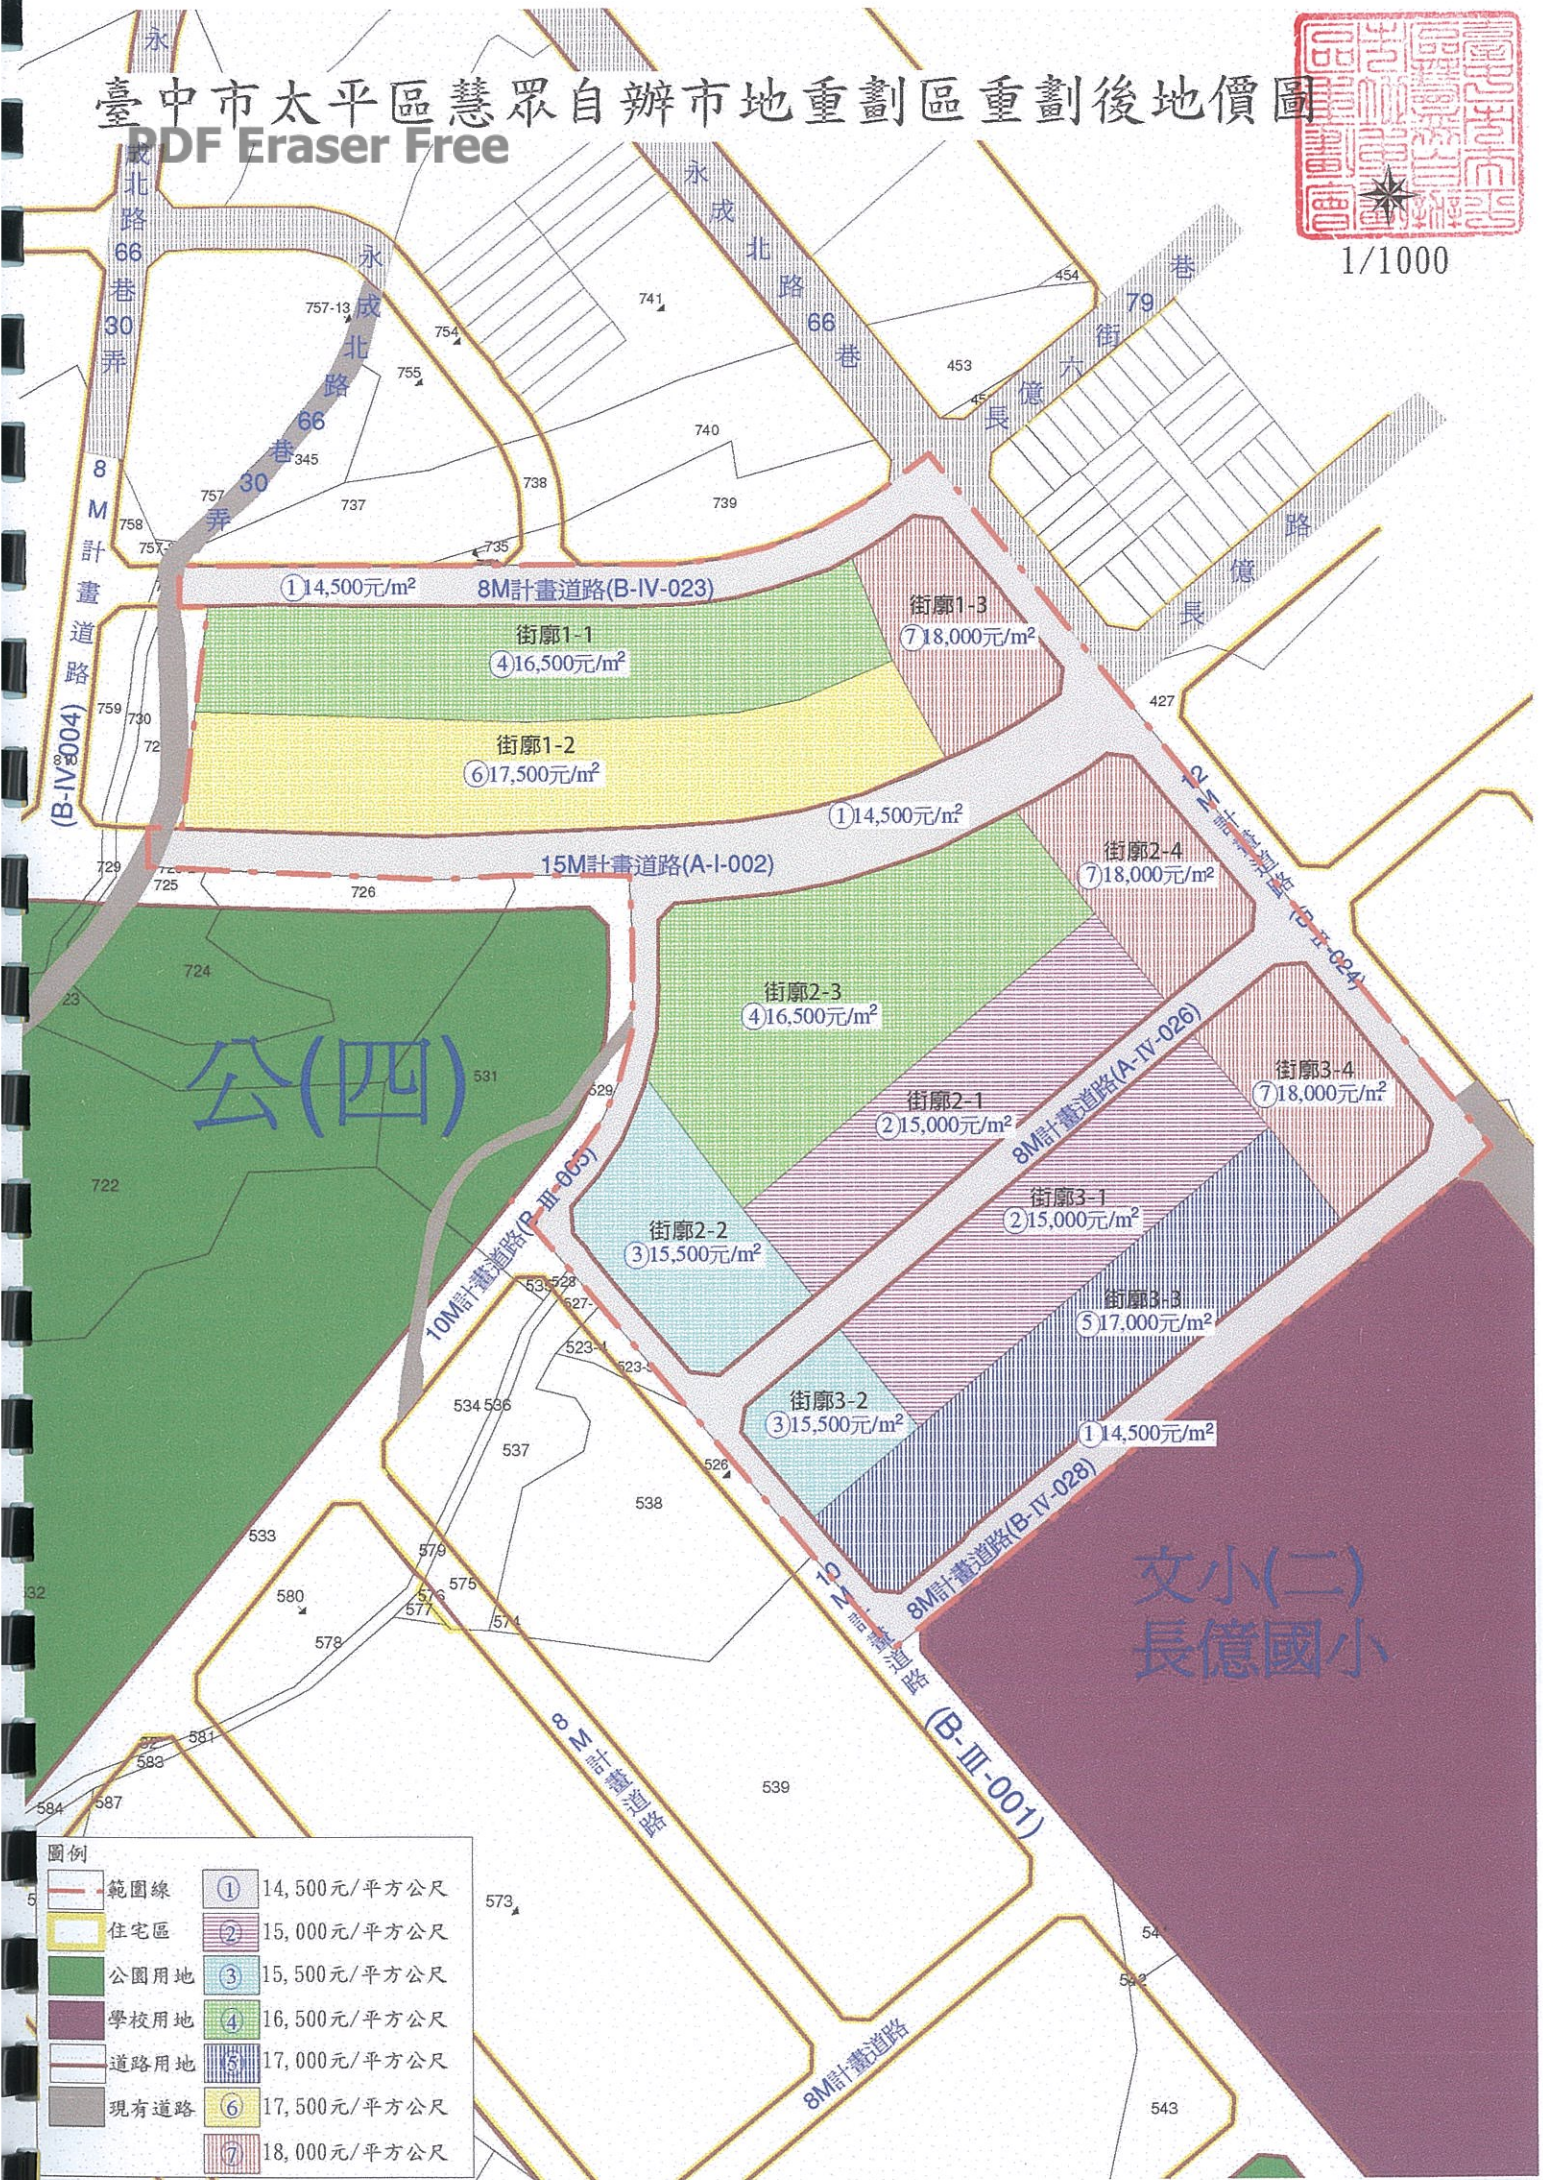

圖例	
	範圍線
	住宅區
	公園用地
	學校用地
	道路用地
	現有道路
①	14,500元/平方公尺
②	15,000元/平方公尺
③	15,500元/平方公尺
④	16,500元/平方公尺
⑤	17,000元/平方公尺
⑥	17,500元/平方公尺
⑦	18,000元/平方公尺