


臺中市沙鹿區沙鹿火車站西側自辦市地
重劃區重劃後土地分配圖

臺中市沙鹿區沙鹿火車站西側自辦市地重劃區

重劃後地籍圖



1:1000

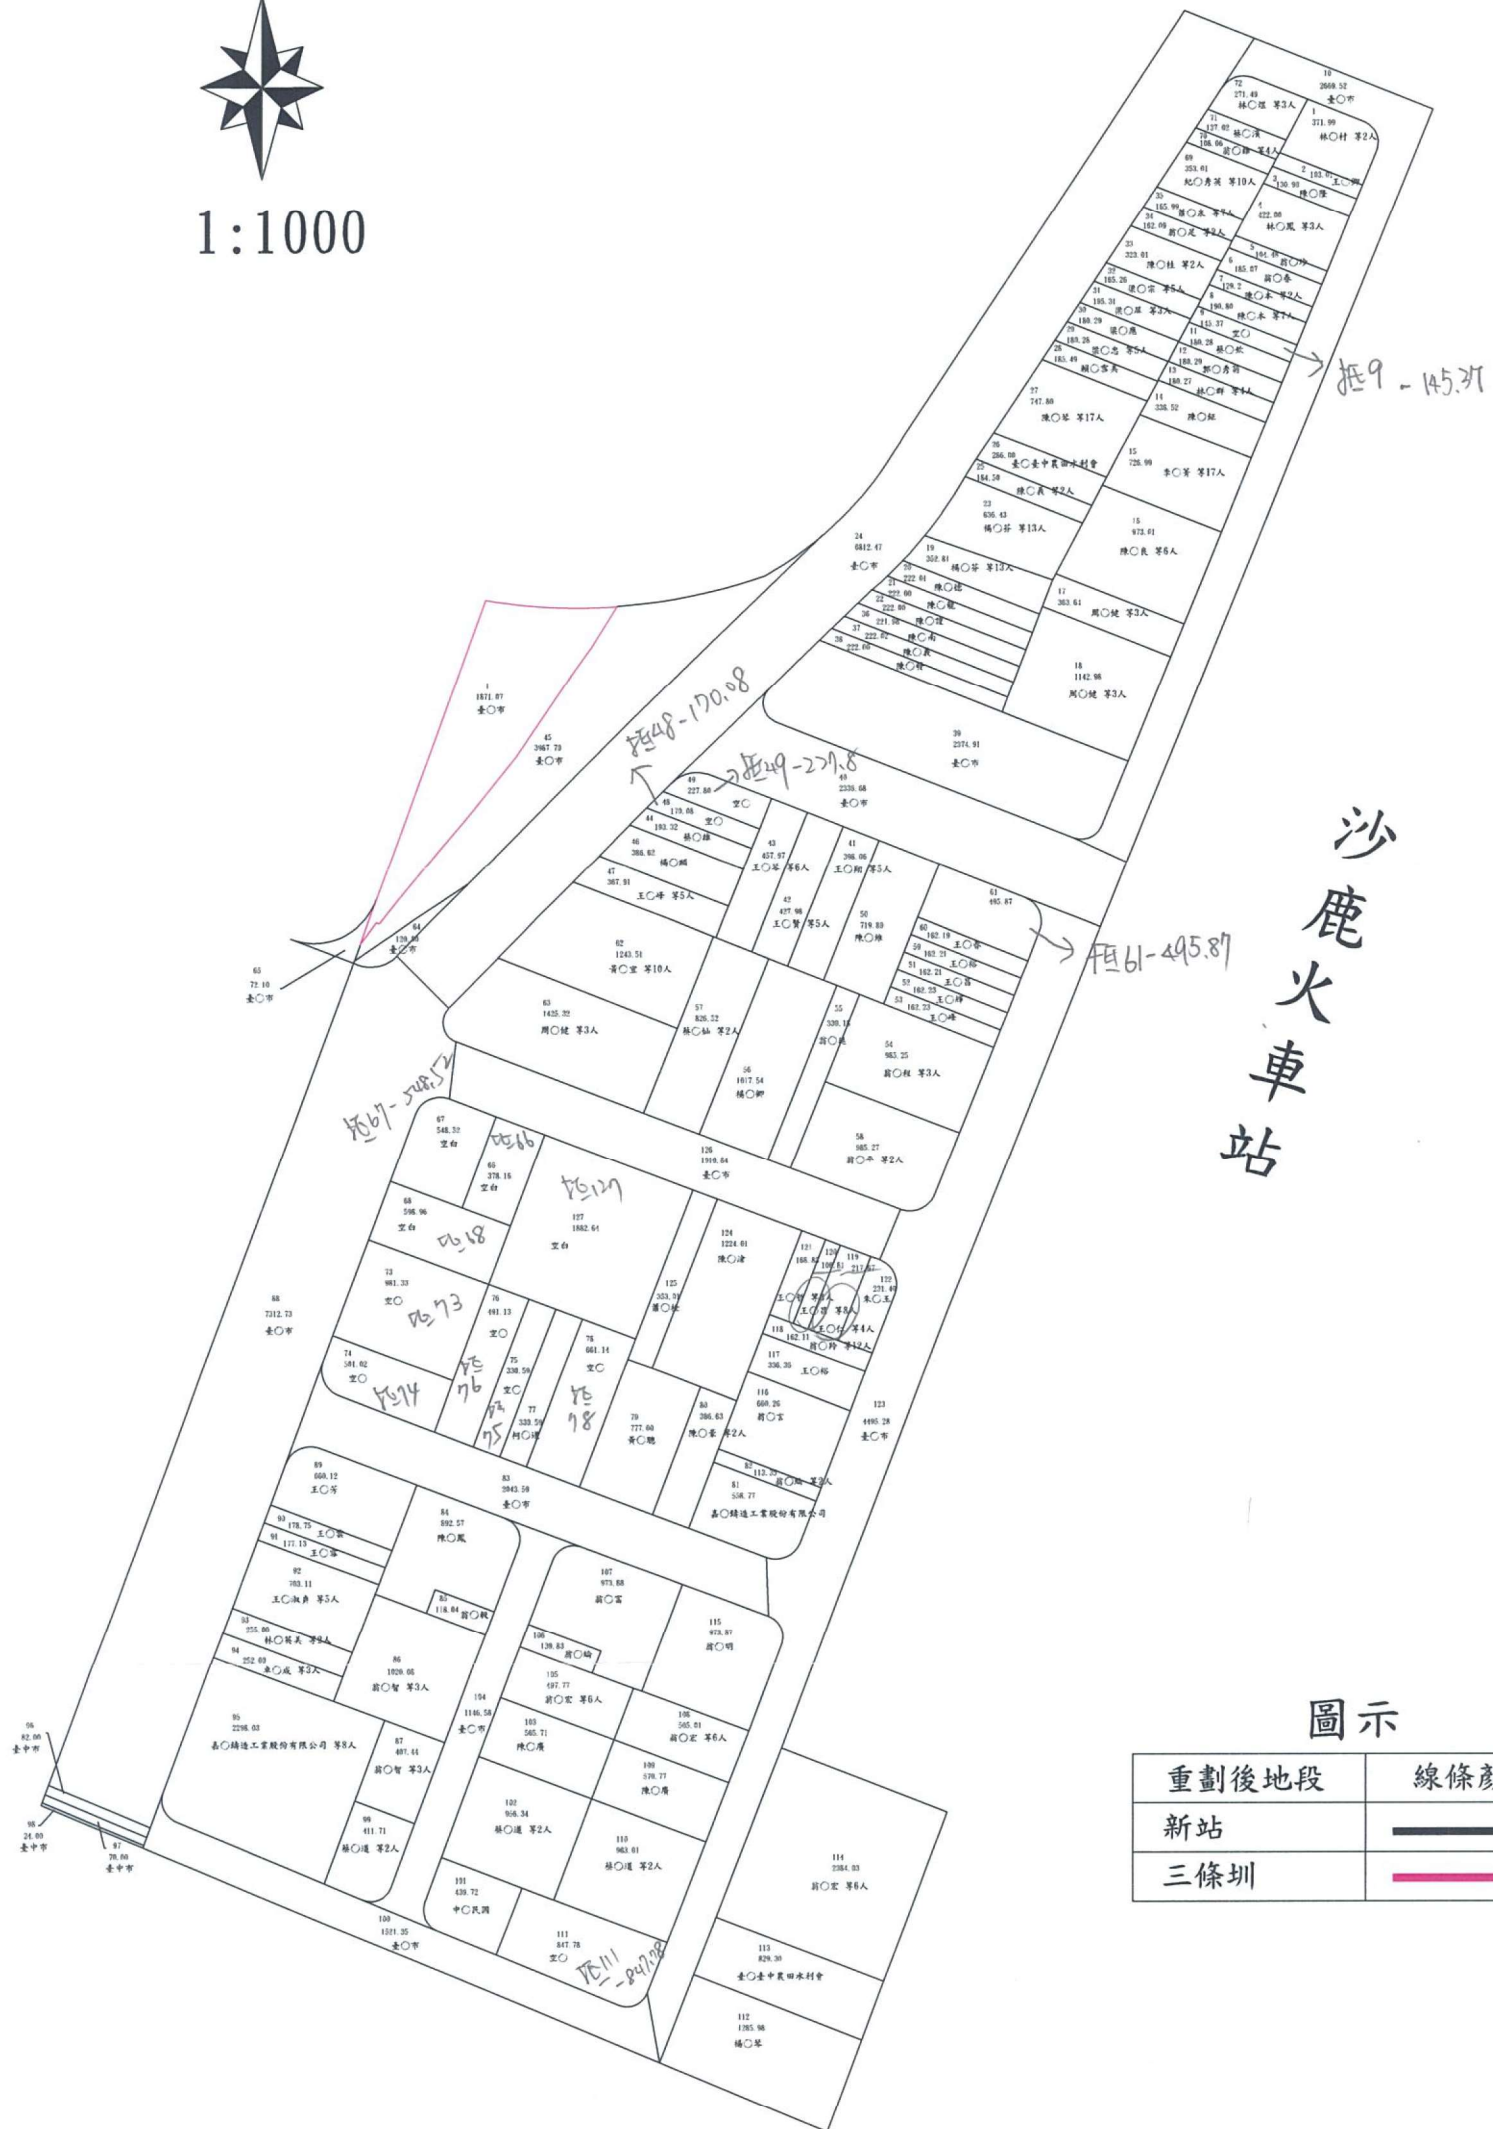

圖示

重劃後地段	線條顏色
新站	——
三條圳	——