


台中市潭子區僑忠自辦市地重劃區3/10同意發起之土地標示



台中市潭子區僑忠自辦市地重劃區籌備會發起人土地標示

| 發起人 編號 | 土地 地號 | 段別 | 土地面積 (平方公尺) | 持分 比例 | 持分面積 (平方公尺) | 姓名 | 備註 |
|-----------|----------|----|----------------|----------|----------------|-----|----|
| 1 | 134-2 | 僑忠 | 92.53 | 1/108 | 0.86 | 陳 熙 | |
| 1 | 137 | 僑忠 | 573.85 | 1/108 | 5.31 | 陳 熙 | |
| 1 | 141 | 僑忠 | 1,602.98 | 1/108 | 14.84 | 陳 熙 | |
| 1 | 143 | 僑忠 | 1,220.72 | 1/1 | 1,220.72 | 陳 熙 | |
| 1 | 144 | 僑忠 | 813.82 | 1/1 | 813.82 | 陳 熙 | |
| 1 | 145 | 僑忠 | 942.64 | 1/1 | 942.64 | 陳 熙 | |
| 1 | 146 | 僑忠 | 1,056.53 | 1/1 | 1,056.53 | 陳 熙 | |
| 1 | 192 | 僑忠 | 231.17 | 1/1 | 231.17 | 陳 熙 | |
| 1 | 194 | 僑忠 | 4.25 | 1/1 | 4.25 | 陳 熙 | |
| 1 | 388 | 僑忠 | 187.52 | 1/7 | 26.79 | 陳 熙 | |
| 1 | 388-1 | 僑忠 | 3.57 | 1/1 | 3.57 | 陳 熙 | |
| 1 | 415 | 僑忠 | 118.00 | 1/1 | 118.00 | 陳 熙 | |
| 1 | 417 | 僑忠 | 557.18 | 1/1 | 557.18 | 陳 熙 | |
| 1 | 418 | 僑忠 | 463.36 | 1/1 | 463.36 | 陳 熙 | |
| 1 | 419 | 僑忠 | 6,002.80 | 1/1 | 6,002.80 | 陳 熙 | |
| 1 | 420 | 僑忠 | 916.87 | 1/1 | 916.87 | 陳 熙 | |
| 1 | 421 | 僑忠 | 1,185.27 | 1/1 | 1,185.27 | 陳 熙 | |
| 1 | 422 | 僑忠 | 1,018.24 | 1/1 | 1,018.24 | 陳 熙 | |
| 1 | 423 | 僑忠 | 1,214.75 | 1/1 | 1,214.75 | 陳 熙 | |
| 1 | 424 | 僑忠 | 1,229.03 | 1/1 | 1,229.03 | 陳 熙 | |
| 1 | 426 | 僑忠 | 4,456.50 | 1/1 | 4,456.50 | 陳 熙 | |
| 1 | 428 | 僑忠 | 324.61 | 1/1 | 324.61 | 陳 熙 | |
| 1 | 430 | 僑忠 | 551.99 | 1/108 | 5.11 | 陳 熙 | |
| 2 | 395 | 僑忠 | 120.92 | 1/1 | 120.92 | 萬 明 | |
| 2 | 396 | 僑忠 | 1.28 | 1/1 | 1.28 | 萬 明 | |
| 2 | 397 | 僑忠 | 14.54 | 1/1 | 14.54 | 萬 明 | |
| 2 | 399 | 僑忠 | 57.99 | 1/1 | 57.99 | 萬 明 | |
| 3 | 134-2 | 僑忠 | 92.53 | 1/108 | 0.86 | 鐘 倉 | |
| 3 | 137 | 僑忠 | 573.85 | 1/108 | 5.31 | 鐘 倉 | |
| 3 | 141 | 僑忠 | 1,602.98 | 1/108 | 14.84 | 鐘 倉 | |
| 3 | 388 | 僑忠 | 187.52 | 1/7 | 26.79 | 鐘 倉 | |
| 3 | 430 | 僑忠 | 551.99 | 1/108 | 5.11 | 鐘 倉 | |
| 4 | 134-2 | 僑忠 | 92.53 | 1/108 | 0.86 | 陳 芳 | |
| 4 | 137 | 僑忠 | 573.85 | 1/108 | 5.31 | 陳 芳 | |
| 4 | 141 | 僑忠 | 1,602.98 | 1/108 | 14.84 | 陳 芳 | |
| 4 | 388 | 僑忠 | 187.52 | 1/7 | 26.79 | 陳 芳 | |
| 4 | 430 | 僑忠 | 551.99 | 1/108 | 5.11 | 陳 芳 | |
| 5 | 134-2 | 僑忠 | 92.53 | 1/108 | 0.86 | 劉 郎 | |
| 5 | 137 | 僑忠 | 573.85 | 1/108 | 5.31 | 劉 郎 | |
| 5 | 141 | 僑忠 | 1,602.98 | 1/108 | 14.84 | 劉 郎 | |
| 5 | 388 | 僑忠 | 187.52 | 1/7 | 26.79 | 劉 郎 | |
| 5 | 430 | 僑忠 | 551.99 | 1/108 | 5.11 | 劉 郎 | |
| 6 | 400 | 僑忠 | 26.27 | 1/100 | 0.26 | 蕭 文 | |

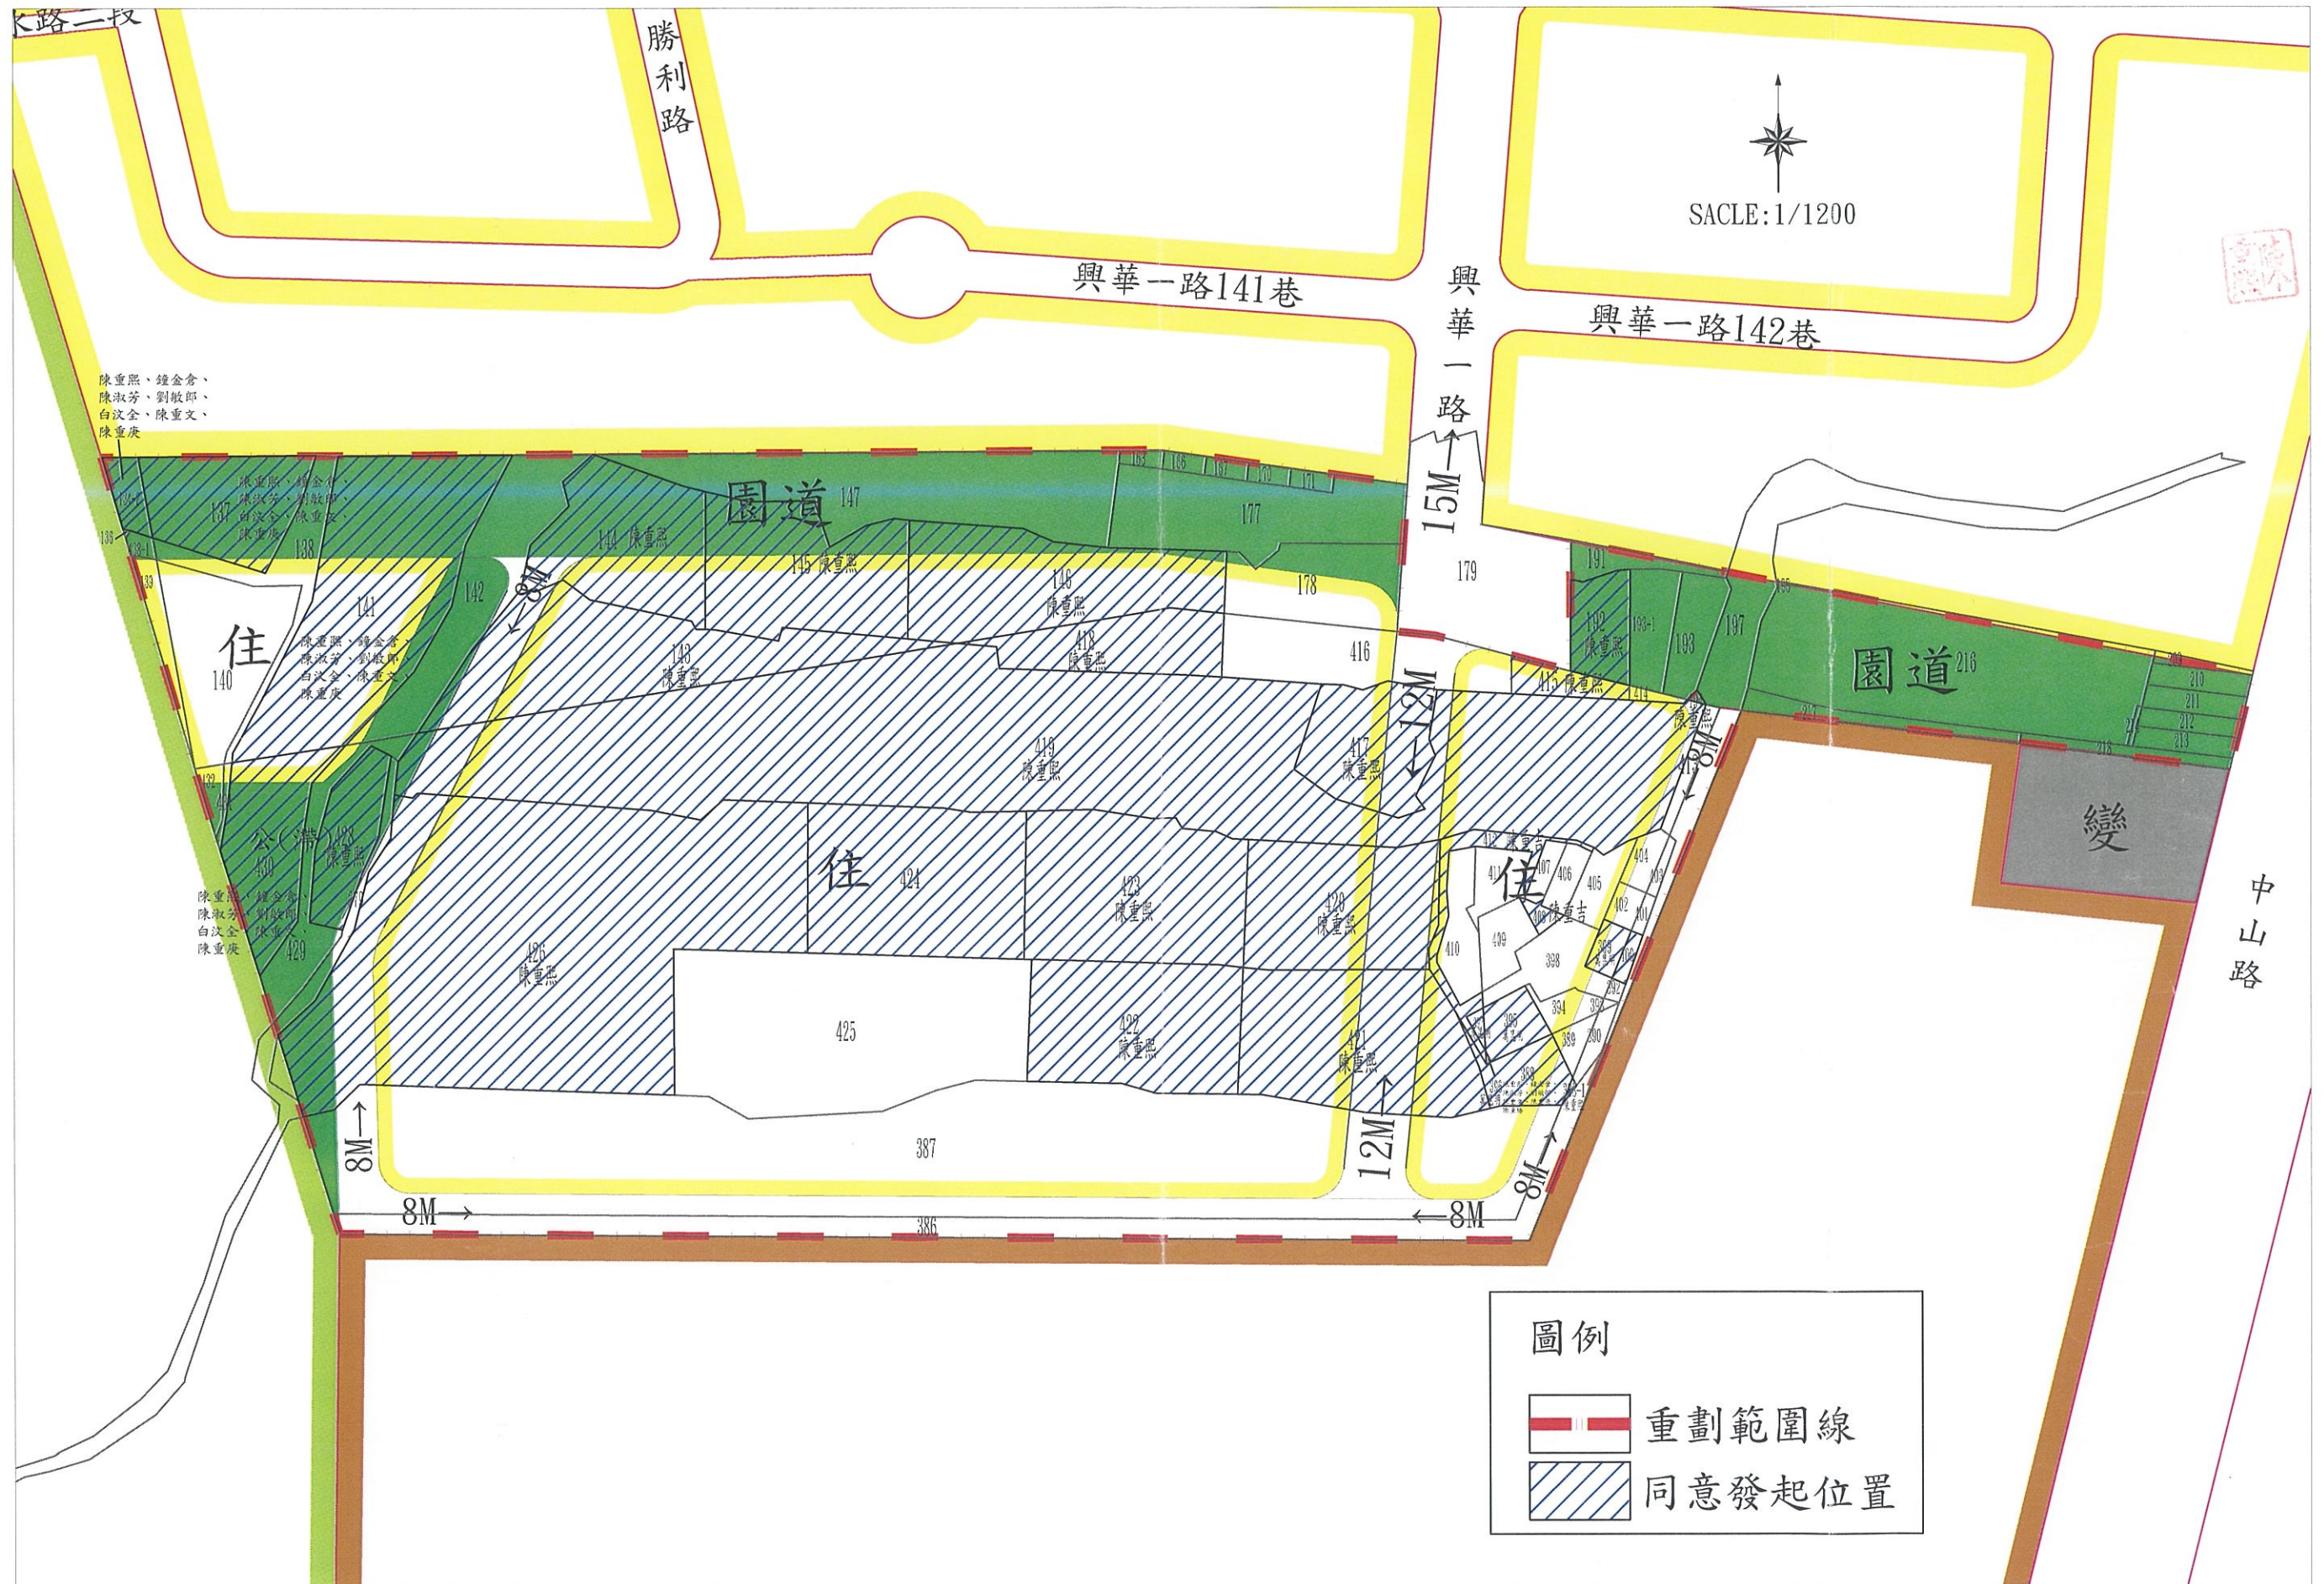

台中市潭子區僑忠自辦市地重劃區籌備會發起人土地標示

| 發起人 編號 | 土地 地號 | 段別 | 土地面積 (平方公尺) | 持分 比例 | 持分面積 (平方公尺) | 姓名 | 備註 |
|-----------|----------|----|----------------|----------|----------------|--------|---------------|
| 7 | 400 | 僑忠 | 26.27 | 1/100 | 0.26 | ✓ 蕭 隆 | |
| 8 | 400 | 僑忠 | 26.27 | 1/100 | 0.26 | ✓ 劉 薇 | |
| 9 | 400 | 僑忠 | 26.27 | 1/100 | 0.26 | ✓ 李 珊 | |
| 10 | 400 | 僑忠 | 26.27 | 1/100 | 0.26 | ✓ 陳 彬 | |
| 11 | 400 | 僑忠 | 26.27 | 1/100 | 0.26 | ✓ 陳 招 | |
| 12 | 400 | 僑忠 | 26.27 | 1/100 | 0.26 | ✓ 徐 怡 | |
| 13 | 400 | 僑忠 | 26.27 | 1/100 | 0.26 | ✓ 郭 齡 | |
| 14 | 400 | 僑忠 | 26.27 | 1/100 | 0.26 | ✓ 翁 忠 | |
| 15 | 400 | 僑忠 | 26.27 | 1/100 | 0.26 | ✓ 林 全 | |
| 16 | 400 | 僑忠 | 26.27 | 1/100 | 0.26 | ✓ 鄧 玲 | |
| 17 | 400 | 僑忠 | 26.27 | 1/100 | 0.26 | ✓ 王 勤 | |
| 18 | 400 | 僑忠 | 26.27 | 1/100 | 0.26 | ✓ 胡 麟 | |
| 19 | 400 | 僑忠 | 26.27 | 1/100 | 0.26 | ✓ 楊 儀 | |
| 20 | 134-2 | 僑忠 | 92.53 | 1/54 | 1.71 | ✓ 白 全 | |
| 20 | 137 | 僑忠 | 573.85 | 1/54 | 10.63 | ✓ 白 全 | |
| 20 | 141 | 僑忠 | 1,602.98 | 1/54 | 29.68 | ✓ 白 全 | |
| 20 | 430 | 僑忠 | 551.99 | 1/54 | 10.22 | ✓ 白 全 | |
| 21 | 408 | 僑忠 | 27.25 | 1/2 | 13.63 | ✓ 陳 吉 | |
| 21 | 412 | 僑忠 | 164.43 | 1/2 | 82.22 | ✓ 陳 吉 | |
| 22 | 134-2 | 僑忠 | 92.53 | 1/108 | 0.86 | ✓ 陳 文 | |
| 22 | 137 | 僑忠 | 573.85 | 1/108 | 5.31 | ✓ 陳 文 | |
| 22 | 141 | 僑忠 | 1,602.98 | 1/108 | 14.84 | ✓ 陳 文 | |
| 22 | 388 | 僑忠 | 187.52 | 1/7 | 26.79 | ✓ 陳 文 | |
| 22 | 430 | 僑忠 | 551.99 | 1/108 | 5.11 | ✓ 陳 文 | |
| 23 | 134-2 | 僑忠 | 92.53 | 1/108 | 0.86 | ✓ 陳 庚 | |
| 23 | 137 | 僑忠 | 573.85 | 1/108 | 5.31 | ✓ 陳 庚 | |
| 23 | 141 | 僑忠 | 1,602.98 | 1/108 | 14.84 | ✓ 陳 庚 | |
| 23 | 388 | 僑忠 | 187.52 | 1/7 | 26.79 | ✓ 陳 庚 | |
| 23 | 430 | 僑忠 | 551.99 | 1/108 | 5.11 | ✓ 陳 庚 | |
| 24 | 388 | 僑忠 | 187.52 | 1/7 | 26.79 | ✓ 陳 勝 | |
| 25 | 400 | 僑忠 | 26.27 | 1/100 | 0.26 | ✓ 洪 | |
| 26 | 400 | 僑忠 | 26.27 | 1/100 | 0.26 | ✓ 陳 卿 | |
| 27 | 400 | 僑忠 | 26.27 | 1/100 | 0.26 | ✓ 劉 枝 | |
| 28 | 400 | 僑忠 | 26.27 | 1/100 | 0.26 | ✓ 廖 妹 | |
| 29 | 400 | 僑忠 | 26.27 | 1/100 | 0.26 | ✓ 陳 福 | |
| 30 | 400 | 僑忠 | 26.27 | 1/100 | 0.26 | ✓ 鄒 學 | |
| | | | | 發起人 | 22,451.64 | 30人 | |
| | | | | 全區 | 43,559.30 | 94人 | |
| | | | | 佔全區比例 | 51.54% | 31.91% | 已達全區人數及面積3/10 |

