


# 台中市潭子區僑忠自辦市地重劃區範圍圖

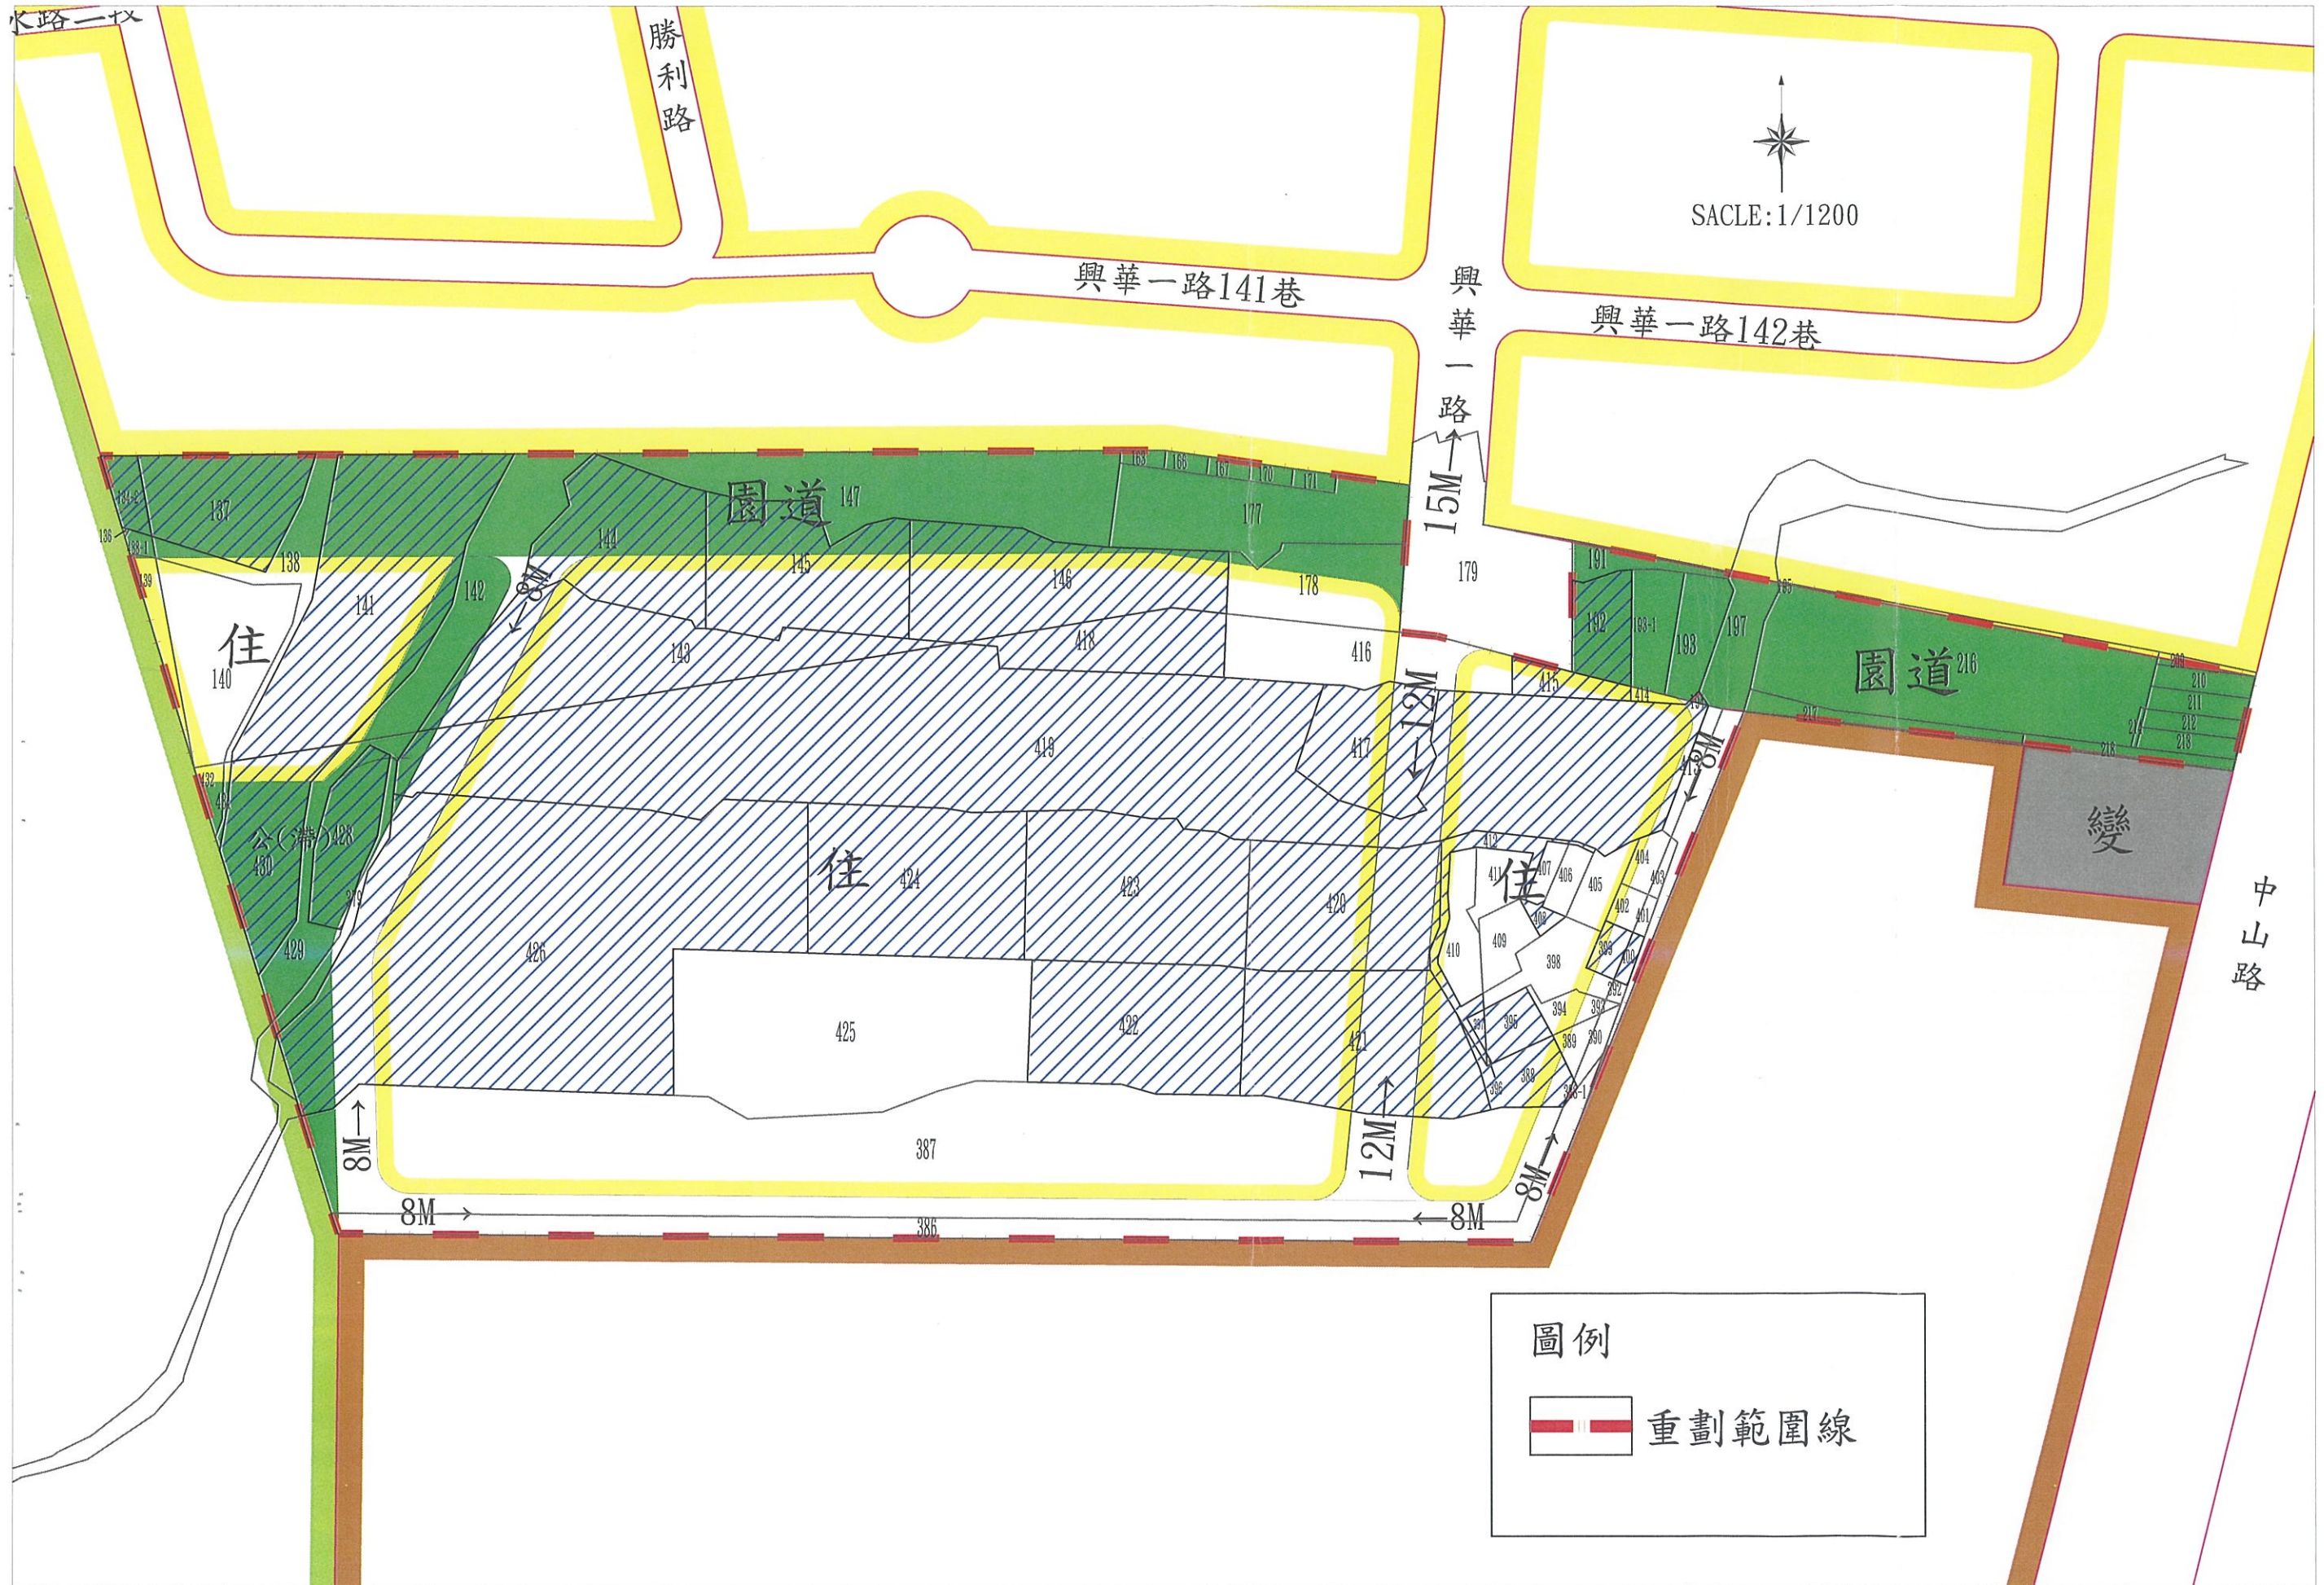

台中市潭子區僑忠自辦市地重劃區地號清冊

段別	地號	備 註	段別	地號	備 註
僑忠	134-2		僑忠	392	
僑忠	136		僑忠	393	
僑忠	137		僑忠	394	
僑忠	138		僑忠	395	
僑忠	139		僑忠	396	
僑忠	140		僑忠	397	
僑忠	141		僑忠	398	
僑忠	142		僑忠	399	
僑忠	143		僑忠	400	
僑忠	144		僑忠	401	
僑忠	145		僑忠	402	
僑忠	146		僑忠	403	
僑忠	147		僑忠	404	
僑忠	163		僑忠	405	
僑忠	166		僑忠	406	
僑忠	167		僑忠	407	
僑忠	170		僑忠	408	
僑忠	171		僑忠	409	
僑忠	177		僑忠	410	
僑忠	178		僑忠	411	
僑忠	191	部份參加重劃	僑忠	412	
僑忠	192		僑忠	413	
僑忠	193		僑忠	414	
僑忠	193-1		僑忠	415	
僑忠	194		僑忠	416	
僑忠	195	部份參加重劃	僑忠	417	
僑忠	197	部份參加重劃	僑忠	418	
僑忠	209	部份參加重劃	僑忠	419	
僑忠	210		僑忠	420	
僑忠	211		僑忠	421	
僑忠	212		僑忠	422	
僑忠	213		僑忠	423	
僑忠	214		僑忠	424	
僑忠	216	部份參加重劃	僑忠	425	
僑忠	217	部份參加重劃	僑忠	426	
僑忠	218	部份參加重劃	僑忠	428	
僑忠	379	部份參加重劃	僑忠	429	
僑忠	386		僑忠	430	
僑忠	387		僑忠	431	
僑忠	388		僑忠	432	
僑忠	388-1		僑忠	438-1	
僑忠	389			以下空白	
僑忠	390				